


太閤一丁目交差点道路改良工事 (1/3)

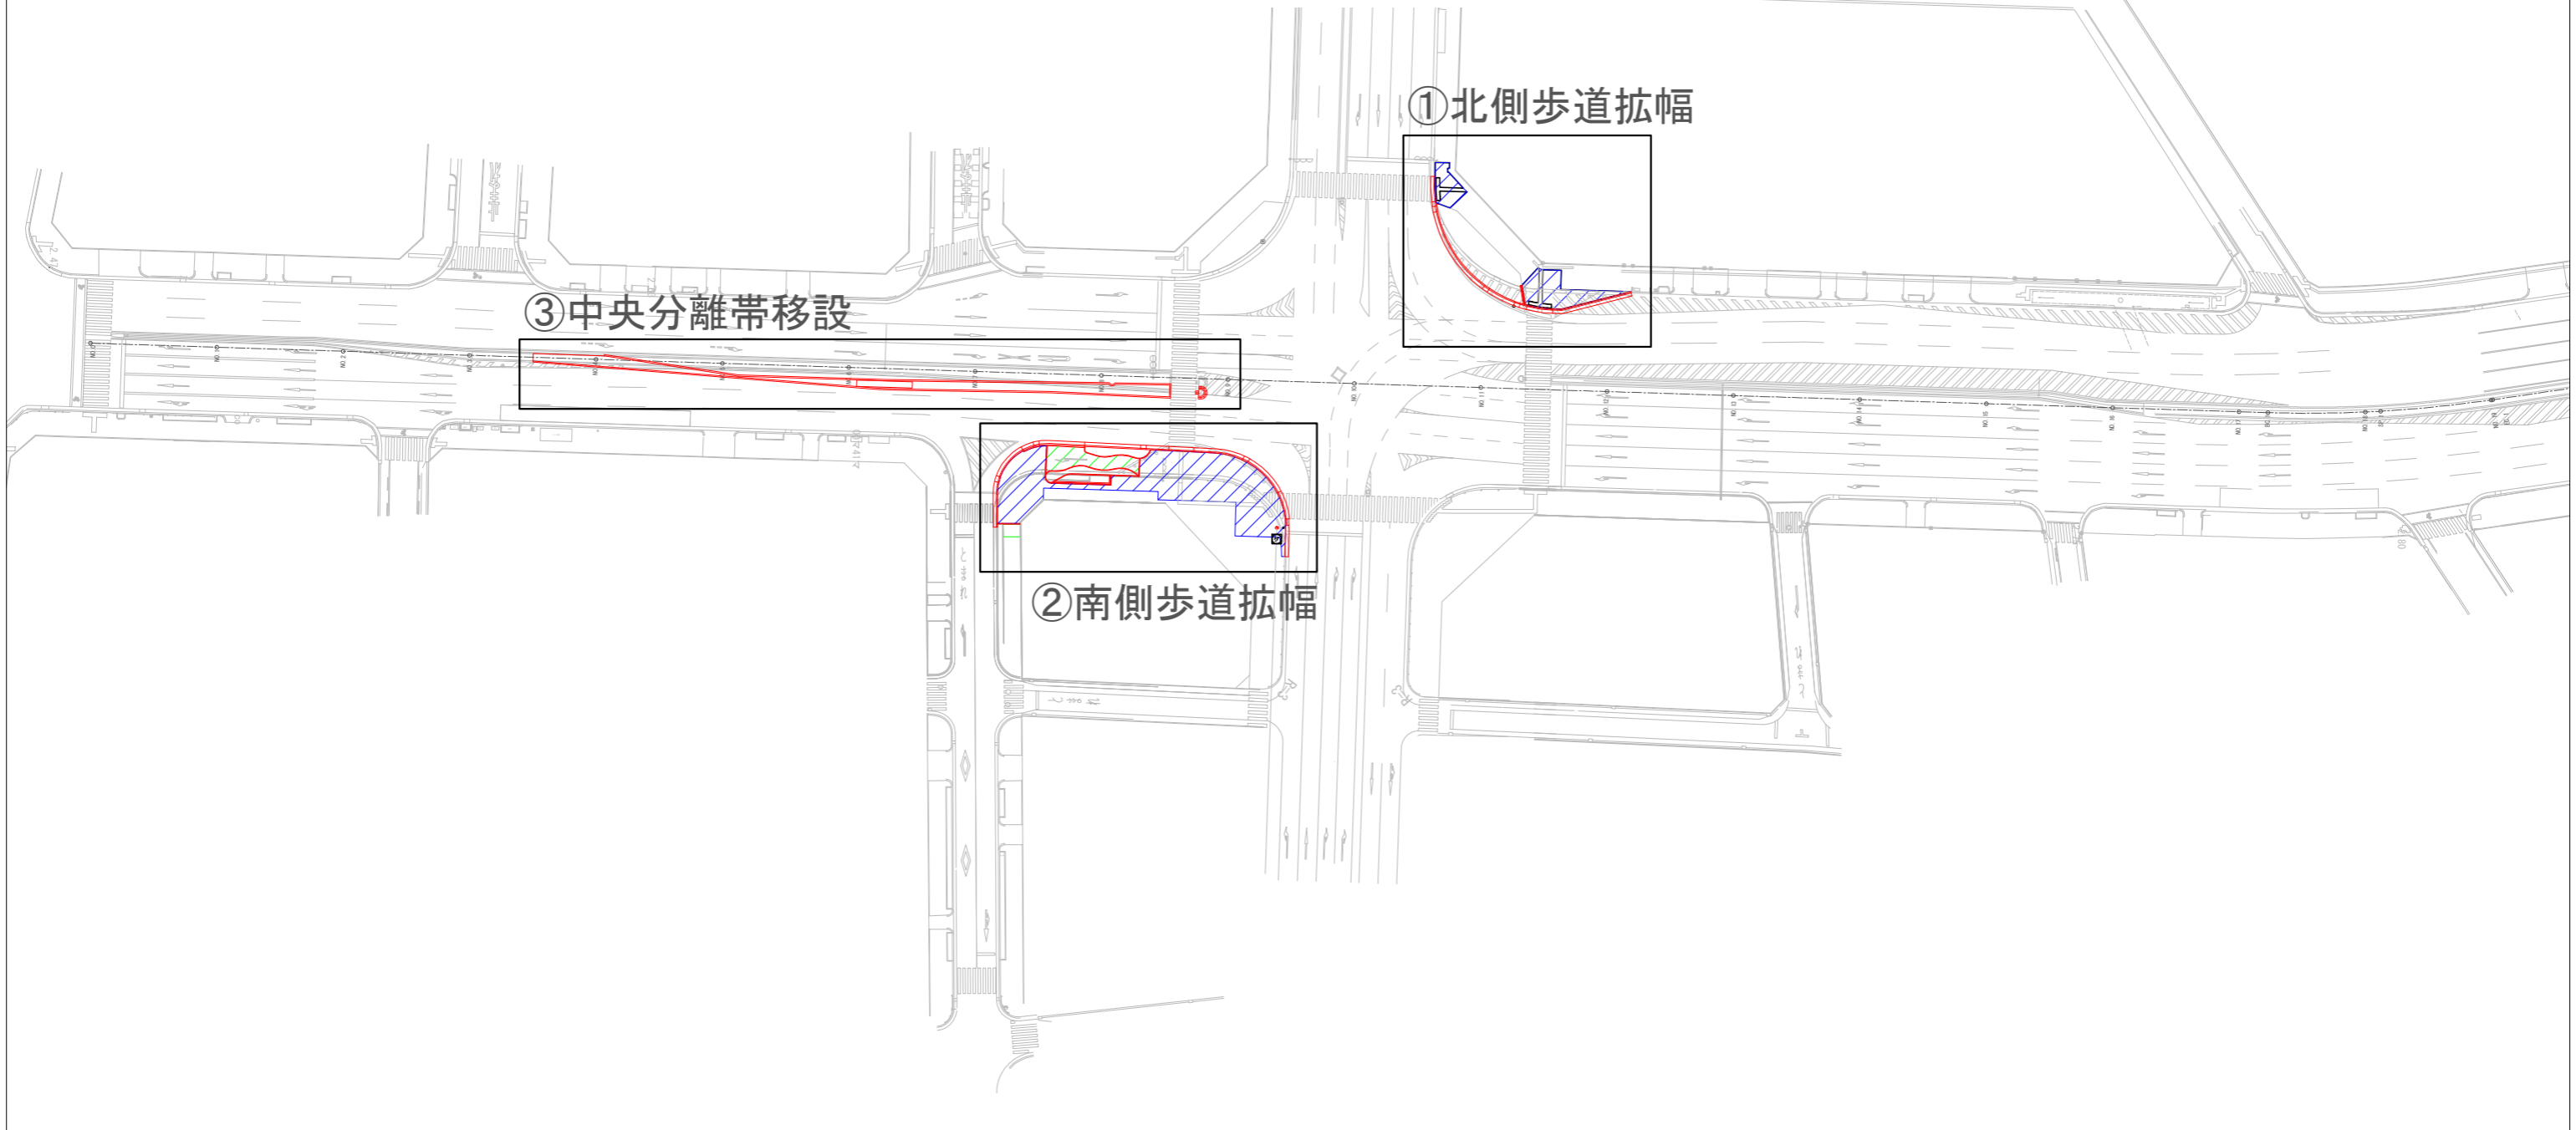


工事箇所	令和4年						令和5年		備考			
	4月	5月	6月	7月	8月	9月	10月	11月		12月	1月	2月
① 北側歩道拡幅			■	■								
② 南側歩道拡幅					■	■	■					
③ 中央分離帯移設							■					
④ 舗装打換え								■	■			夜間工事
⑤ 区画線										■		夜間工事



太閤一丁目交差点道路改良工事 (2/3)



④ 舗装打換え

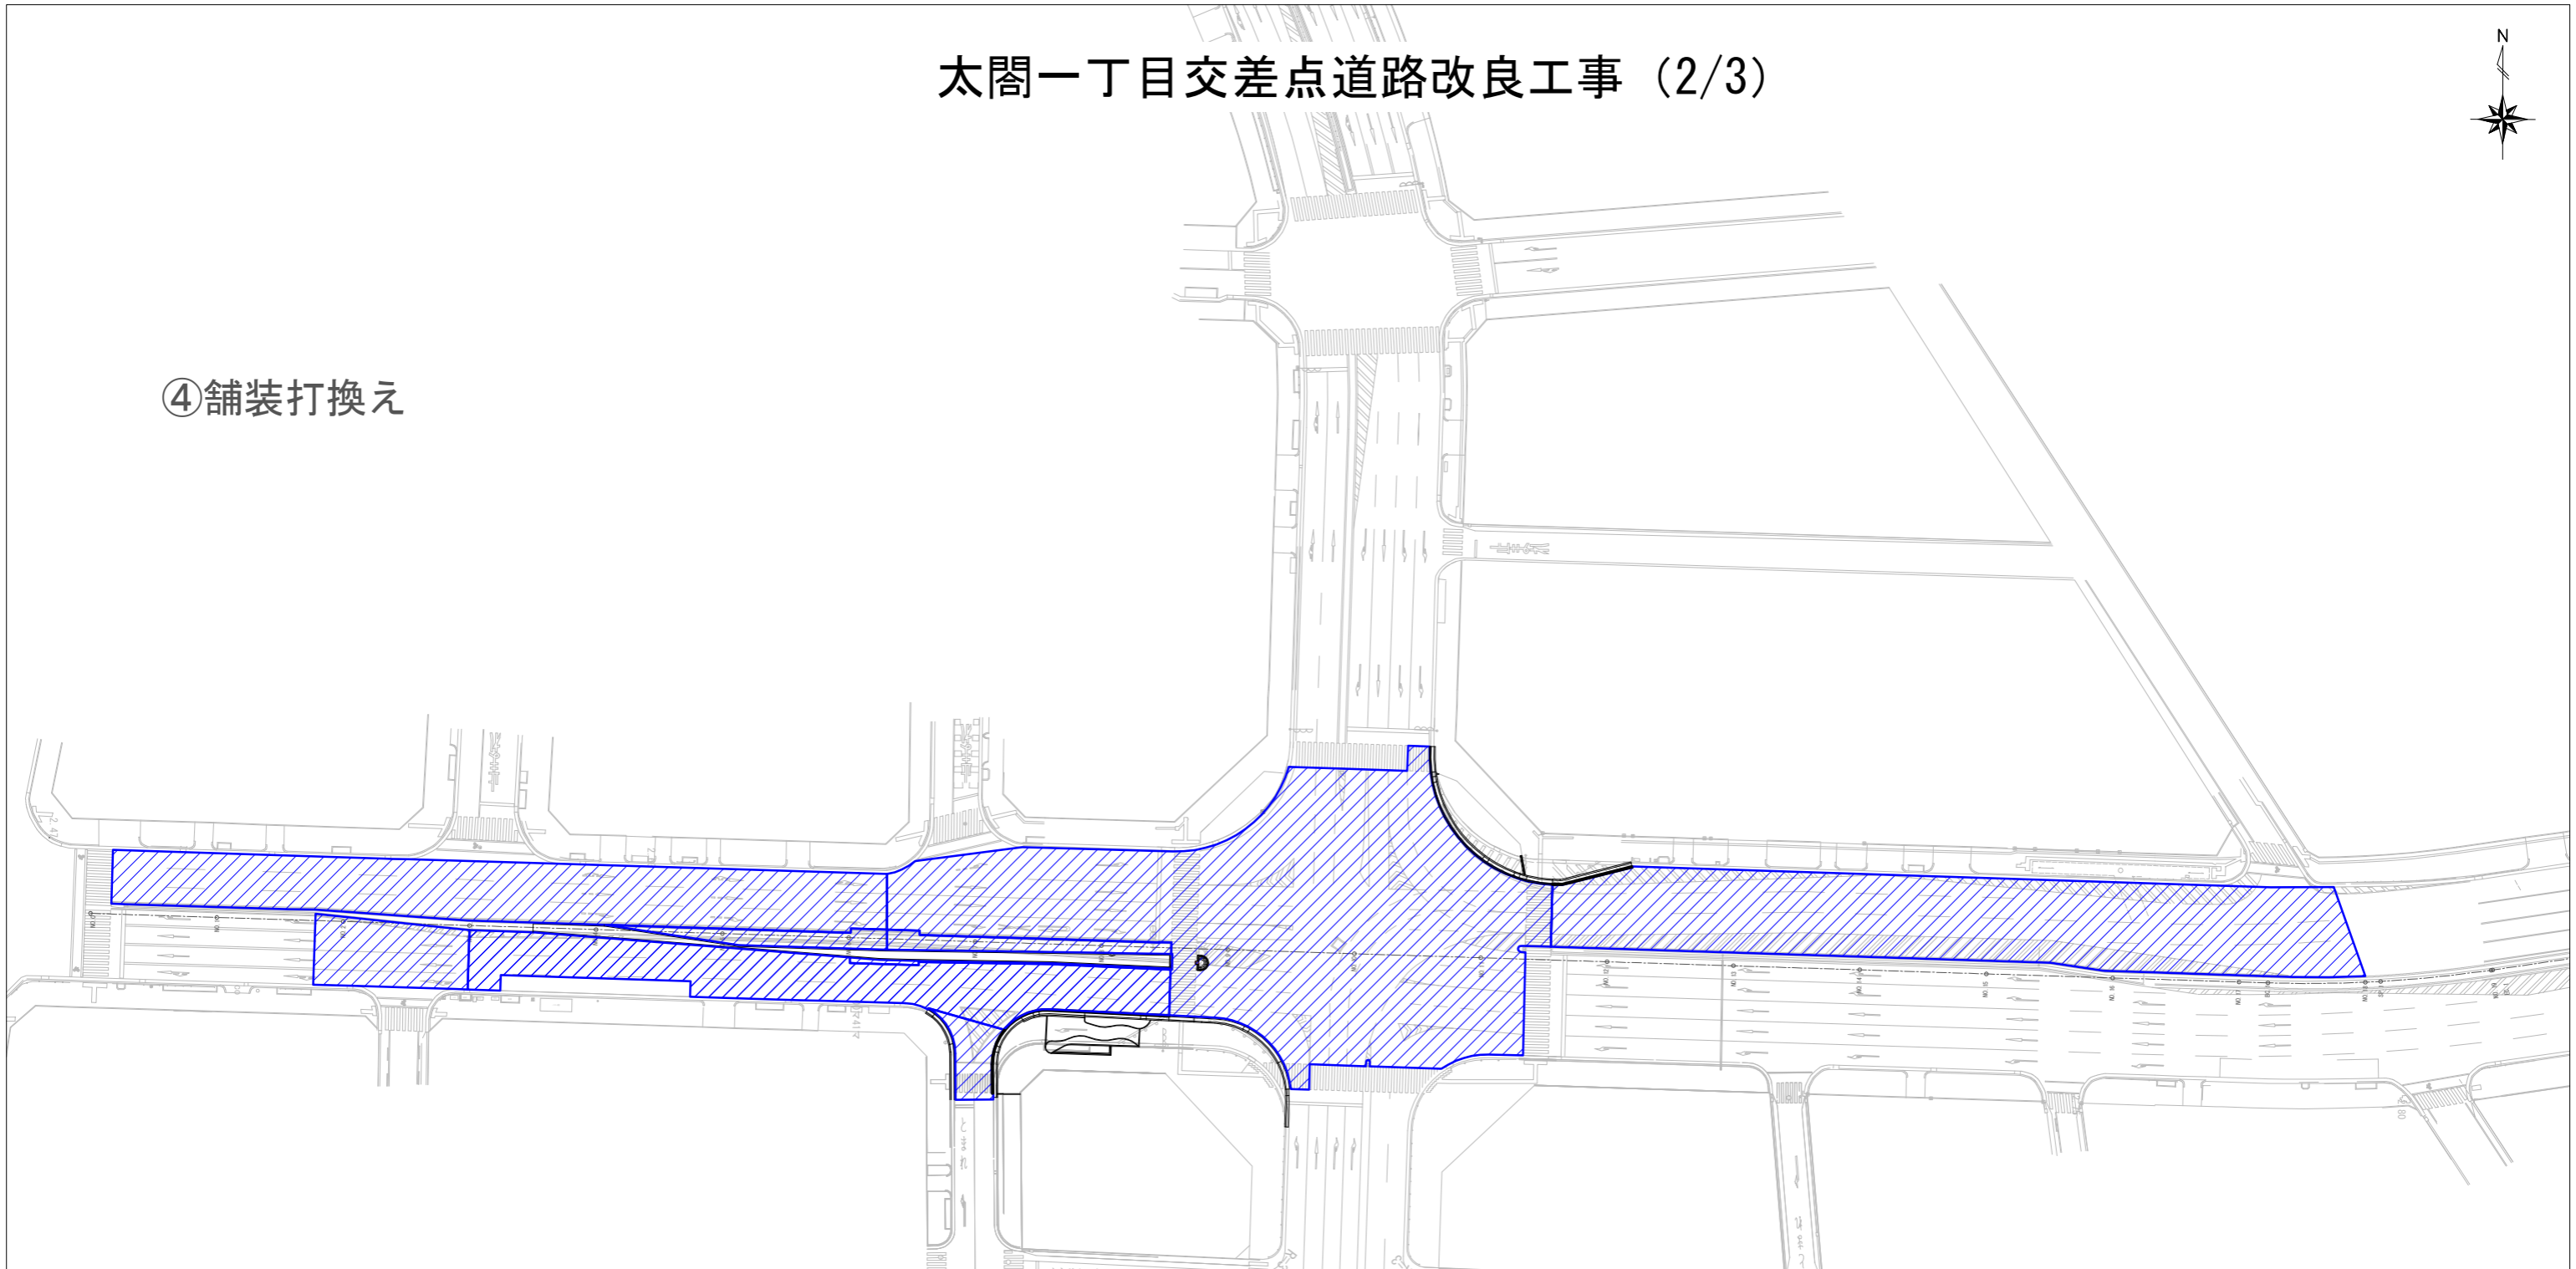


工事箇所	令和4年										令和5年		備考
	4月	5月	6月	7月	8月	9月	10月	11月	12月	1月	2月		
① 北側歩道拡幅		■	■	■									
② 南側歩道拡幅				■	■	■	■						
③ 中央分離帯移設							■						
④ 舗装打換え								■	■	■			夜間工事
⑤ 区画線										■			夜間工事

太閤一丁目交差点道路改良工事 (3/3)




⑤区画線設置

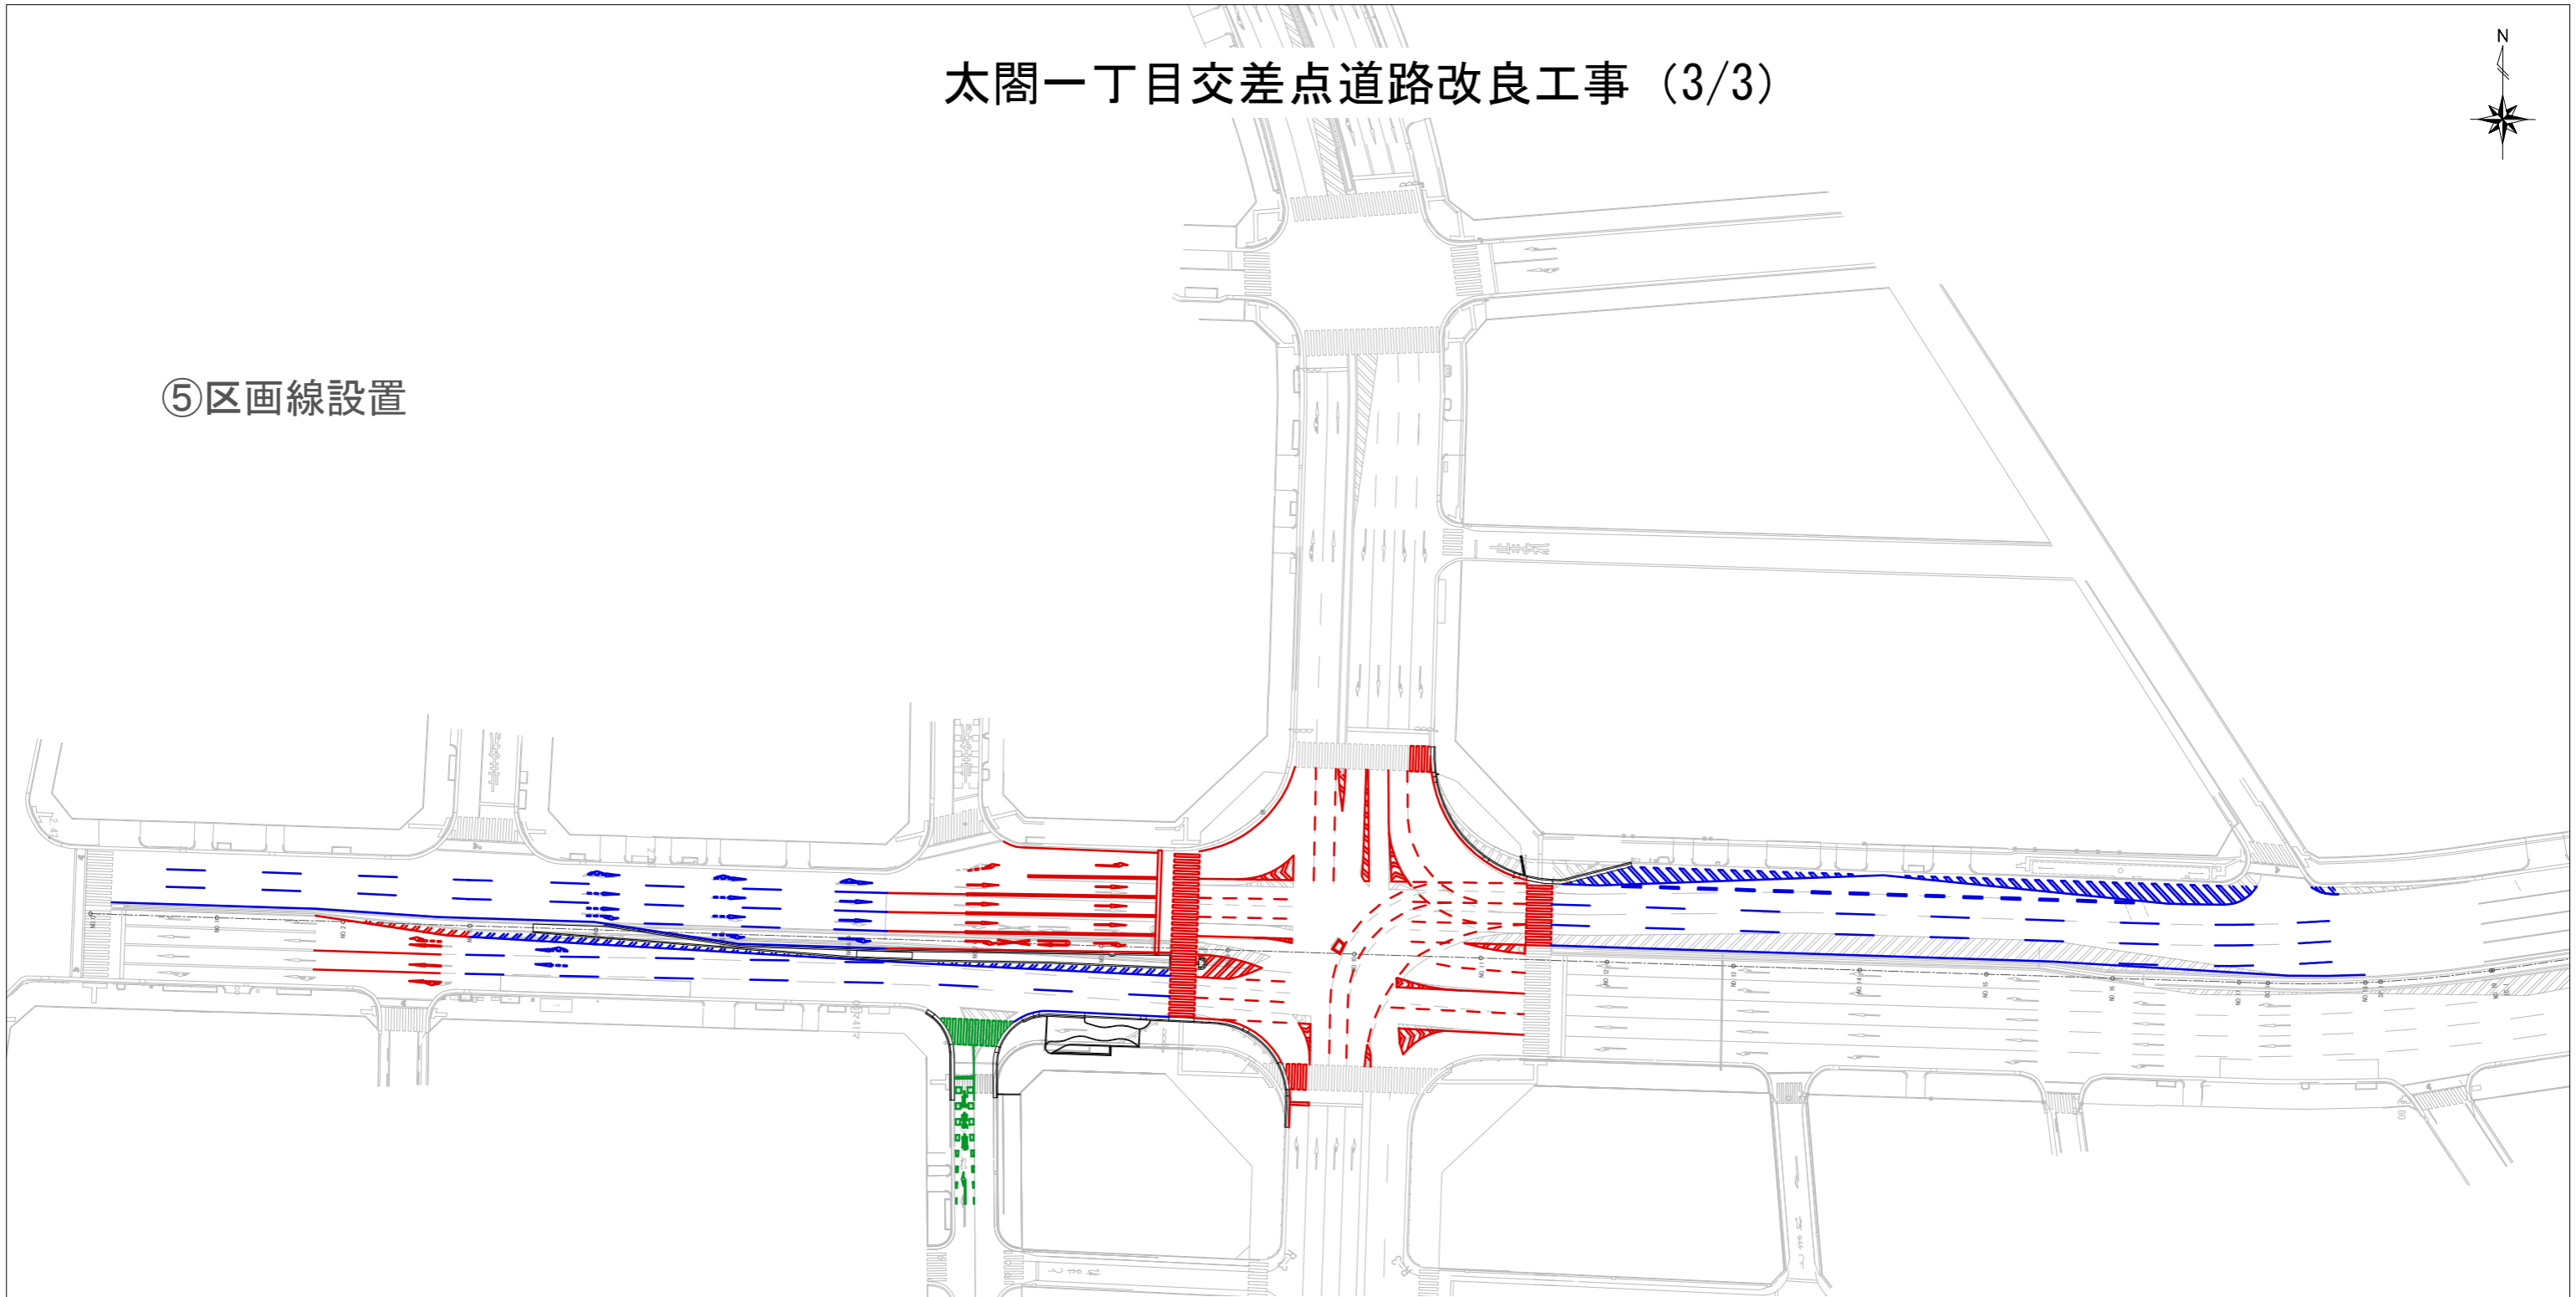



工事箇所	令和4年										令和5年		備考
	4月	5月	6月	7月	8月	9月	10月	11月	12月	1月	2月		
① 北側歩道拡幅			■	■									
② 南側歩道拡幅					■	■	■						
③ 中央分離帯移設								■					
④ 舗装打換え									■	■			夜間工事
⑤ 区画線											■		夜間工事

①北側歩道拡幅施工時 規制図（昼間）

A-A断面

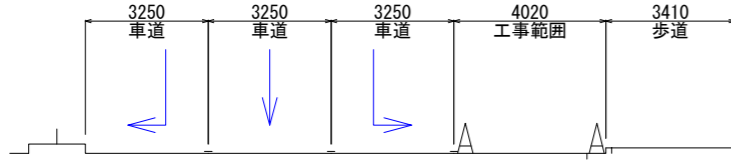


B-B断面

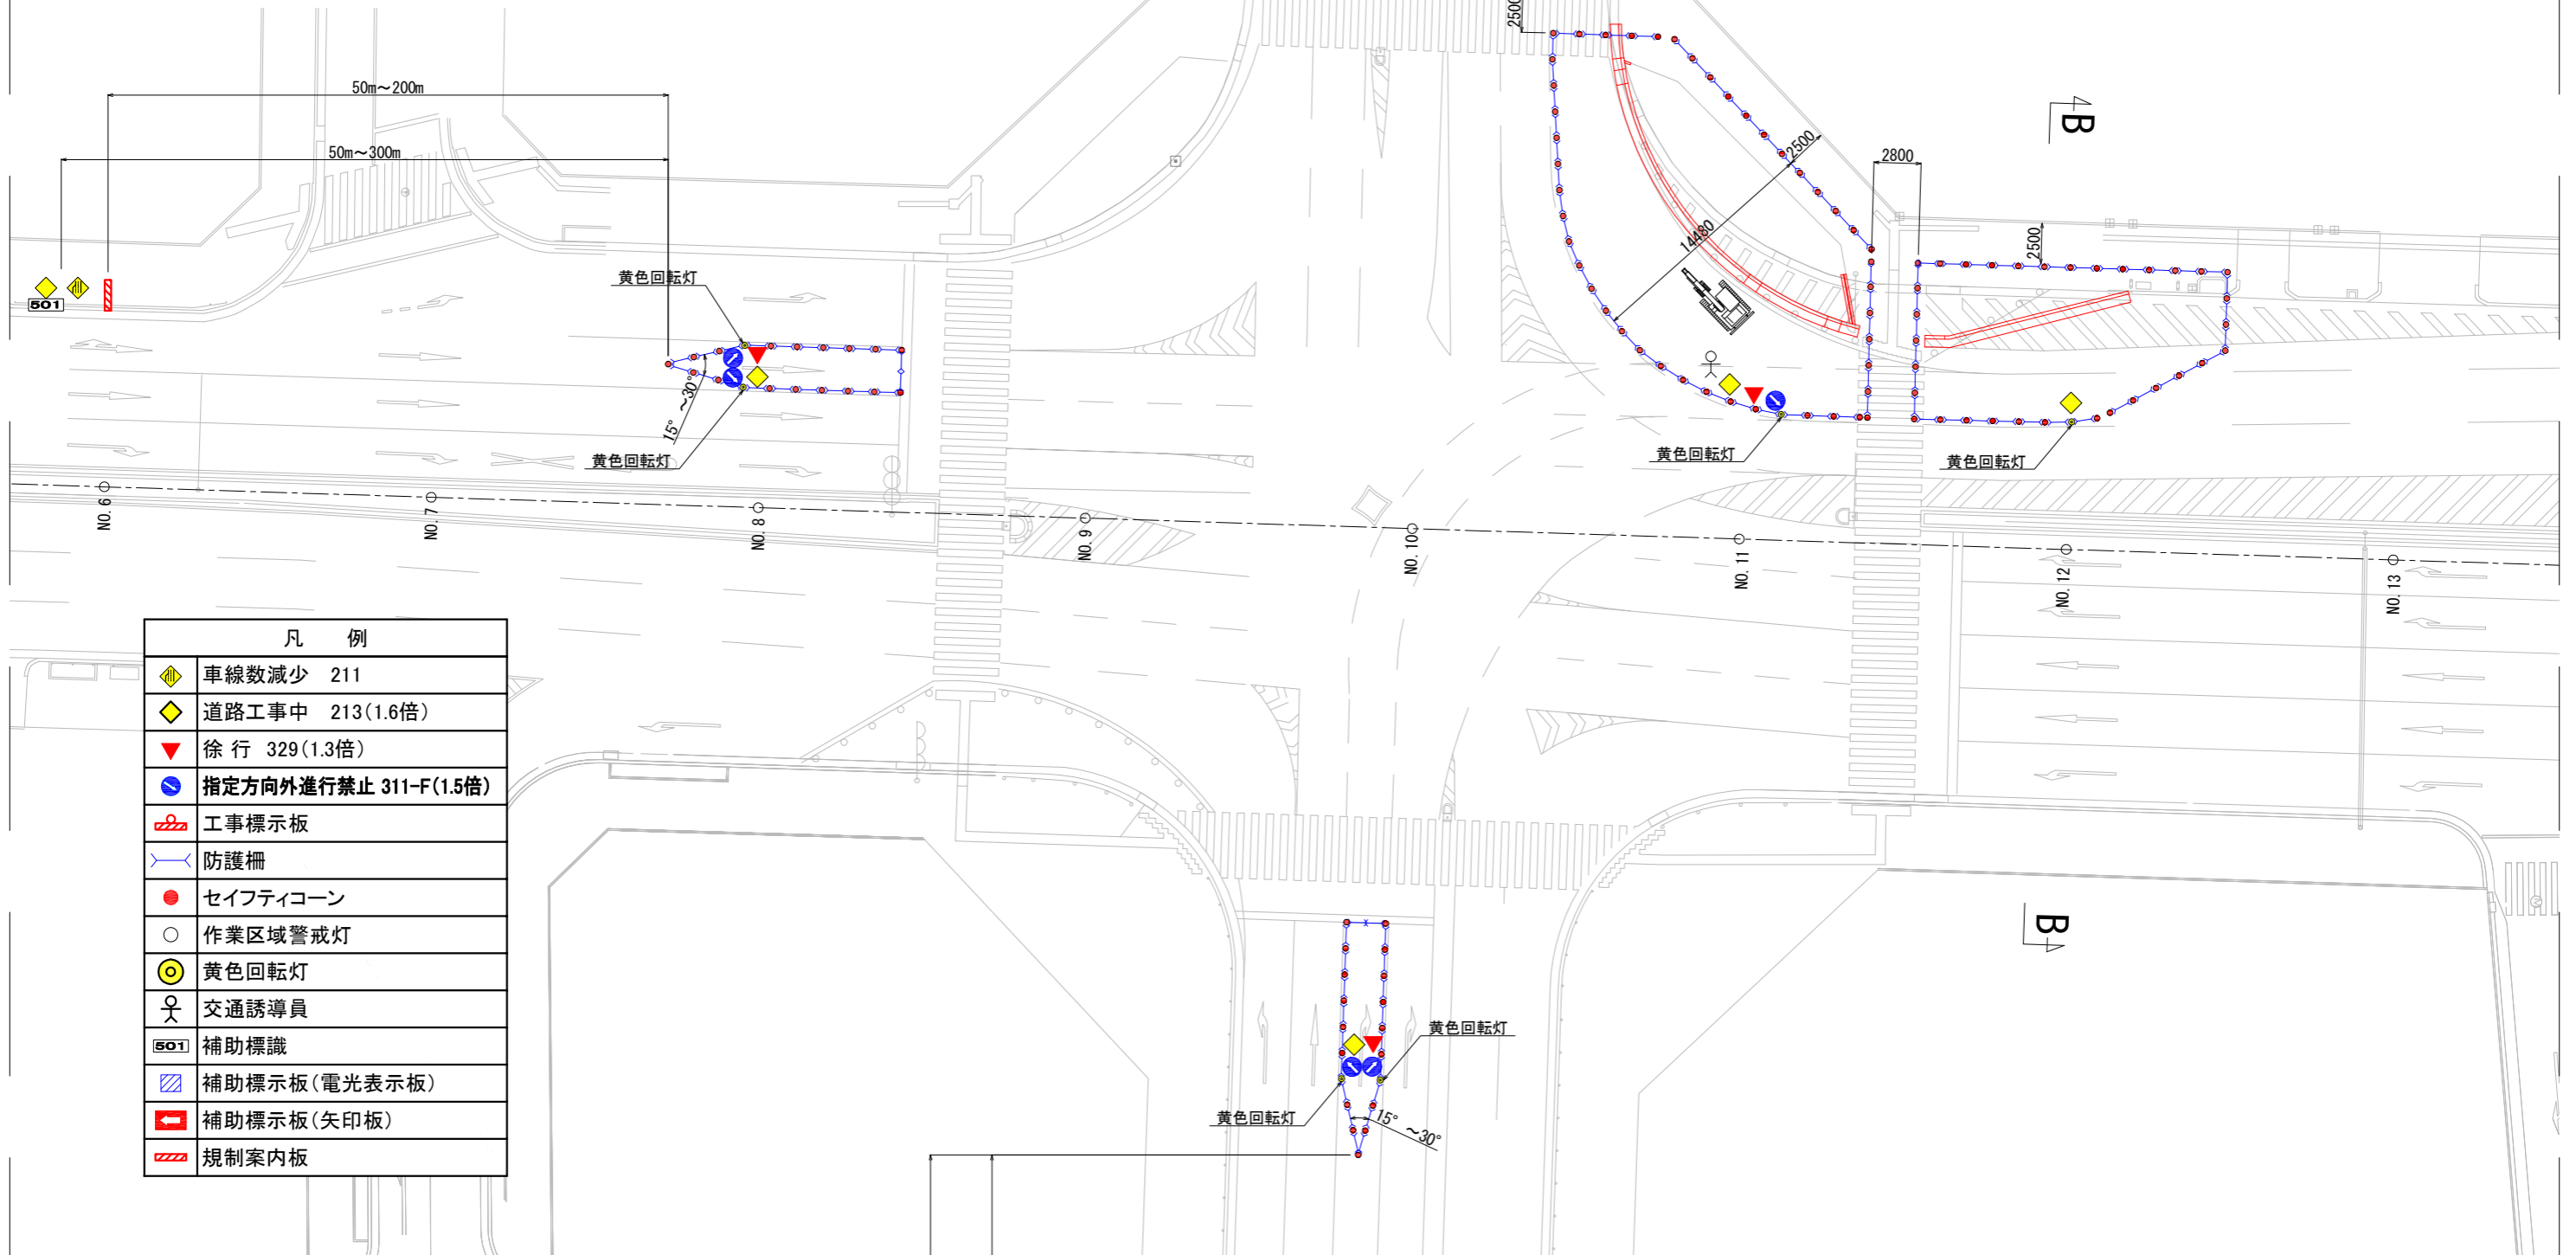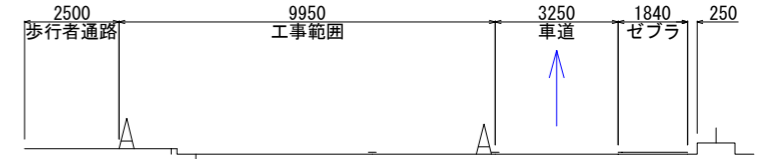



凡 例	
	車線数減少 211
	道路工事中 213(1.6倍)
	徐行 329(1.3倍)
	指定方向外進行禁止 311-F(1.5倍)
	工事標示板
	防護柵
	セーフティコーン
	作業区域警戒灯
	黄色回転灯
	交通誘導員
	補助標識
	補助標示板(電光表示板)
	補助標示板(矢印板)
	規制案内板

①北側歩道拡幅施工時 規制図（夜間）

A-A断面

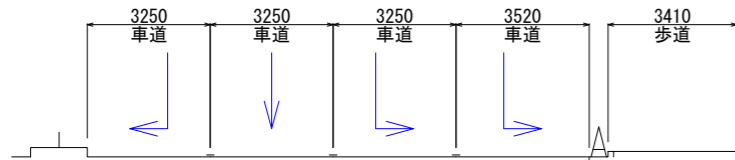

B-B断面

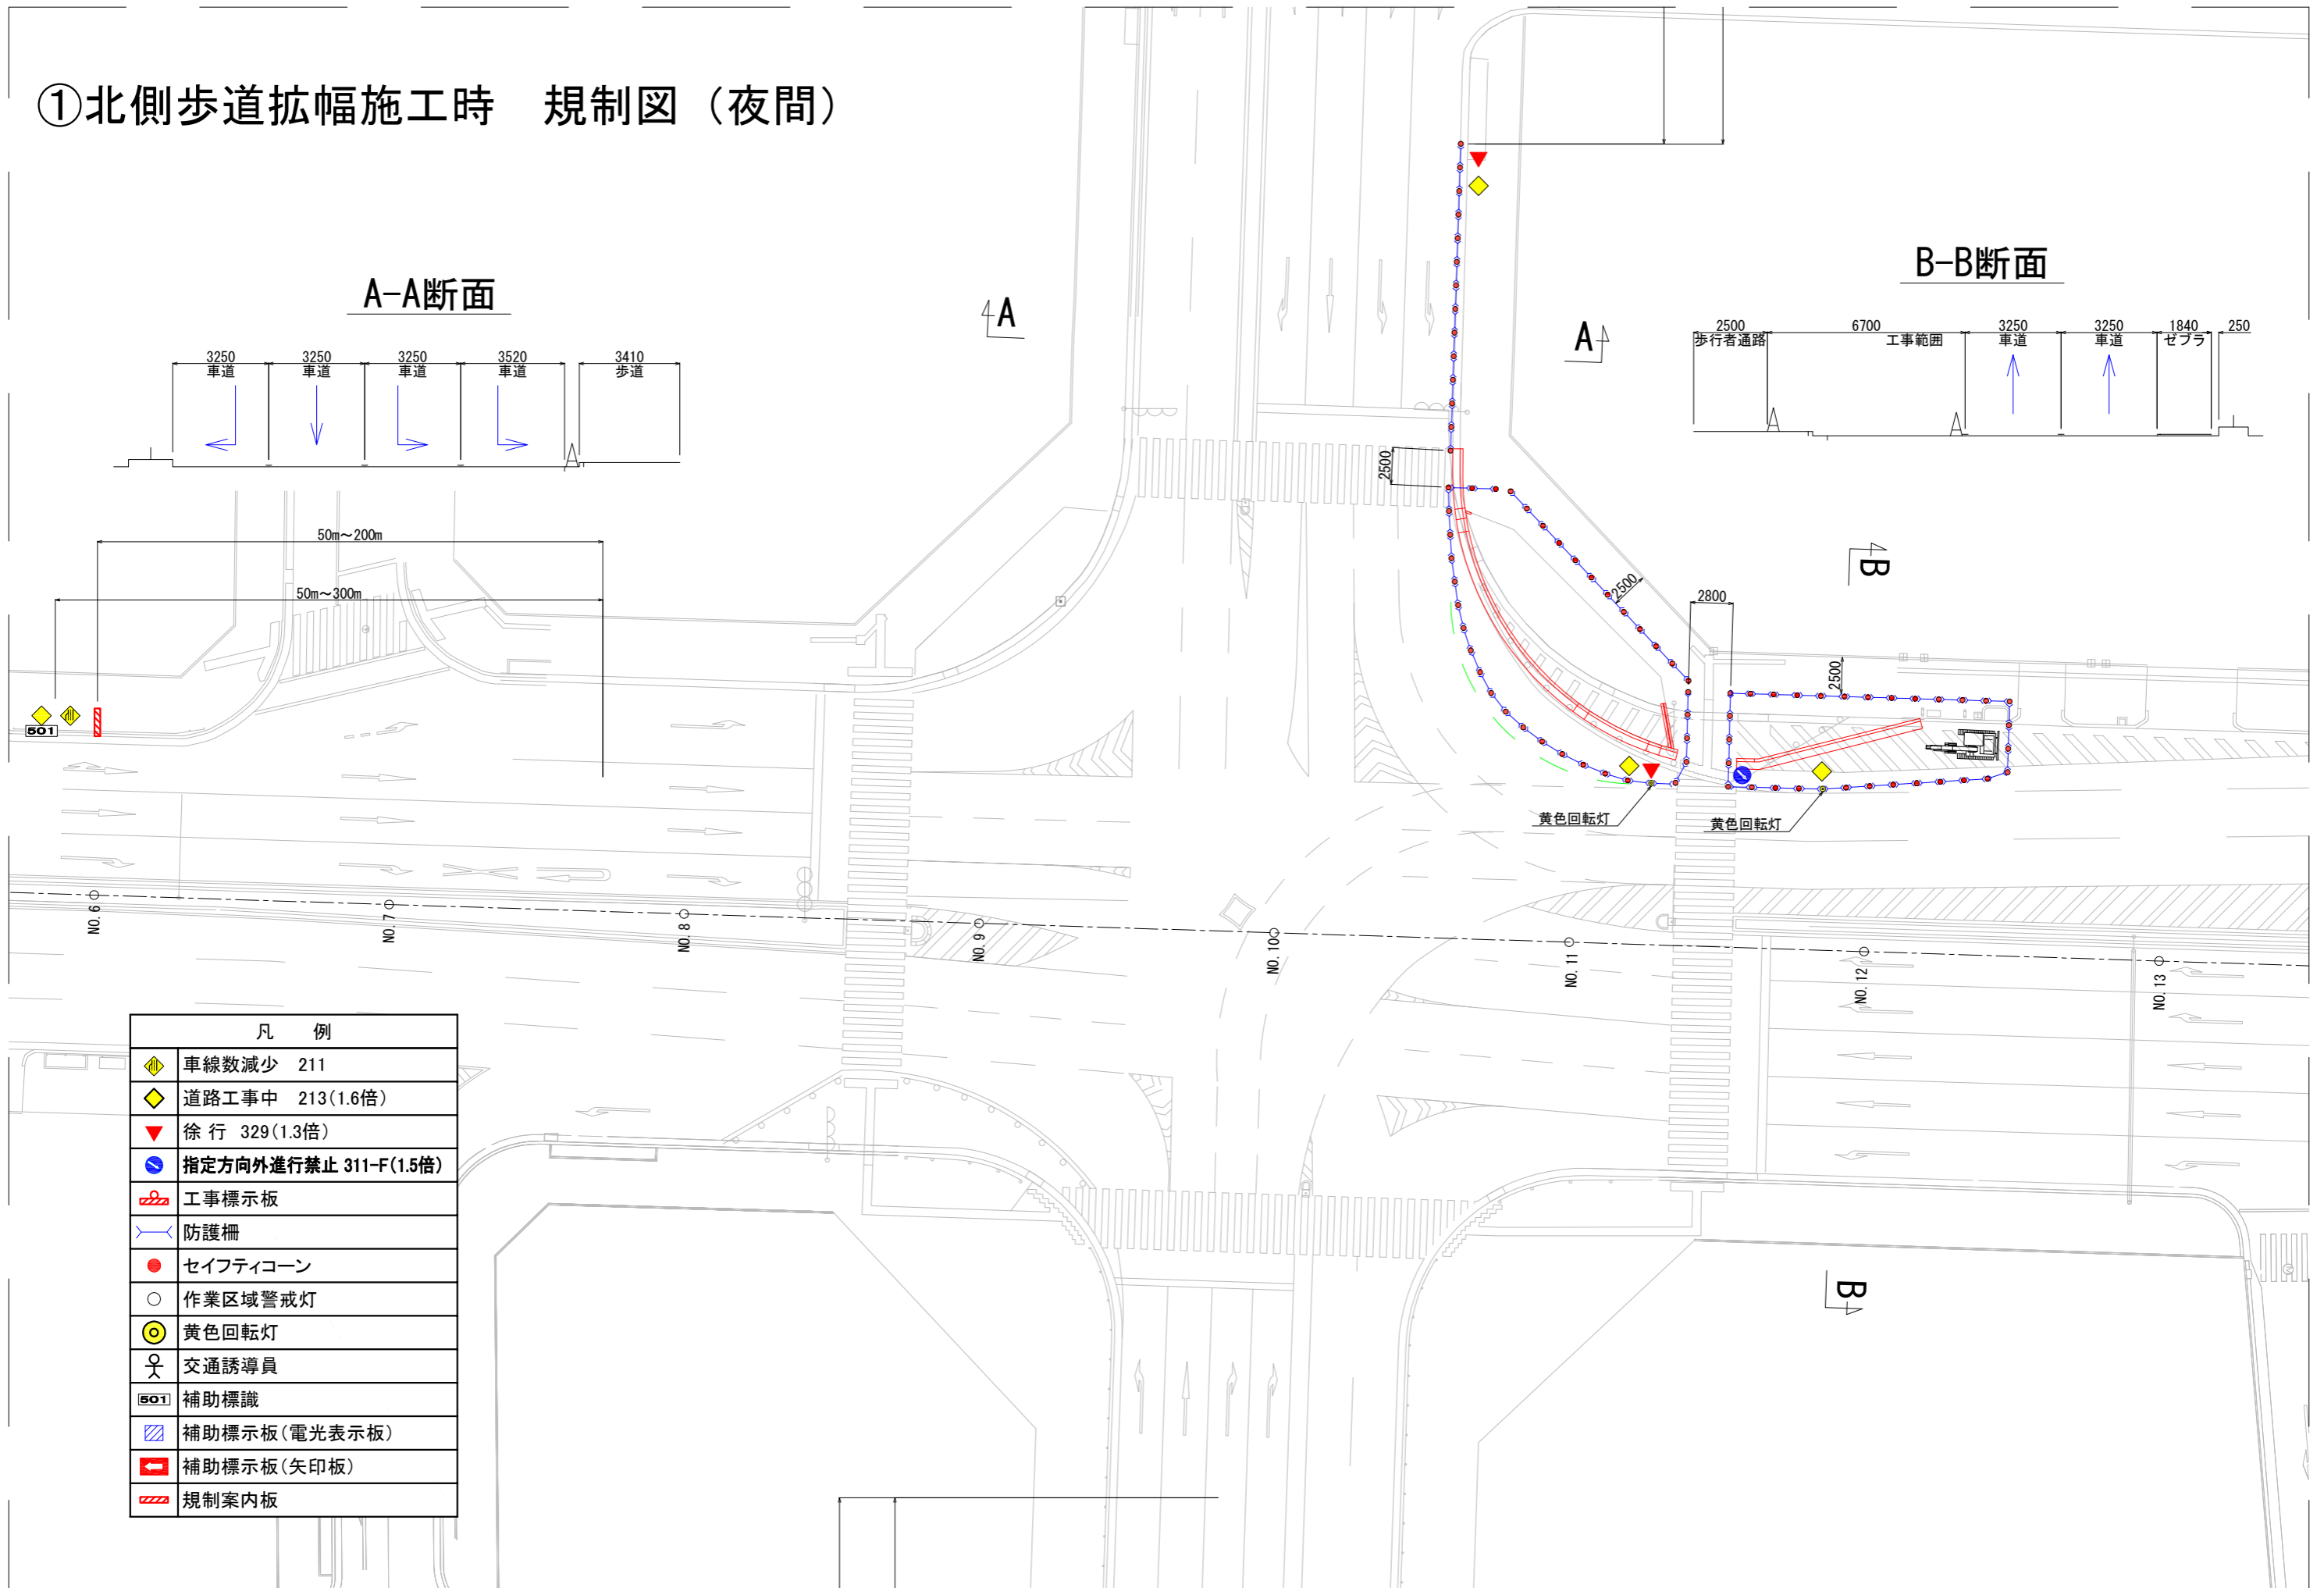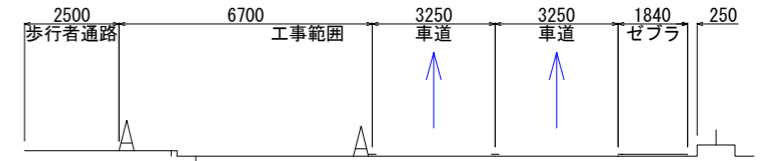


凡 例	
◆	車線数減少 211
◇	道路工事中 213(1.6倍)
▼	徐行 329(1.3倍)
⊙	指定方向外進行禁止 311-F(1.5倍)
■	工事標示板
— —	防護柵
●	セーフティコーン
○	作業区域警戒灯
◎	黄色回転灯
♂	交通誘導員
501	補助標識
▨	補助標示板(電光表示板)
▨	補助標示板(矢印板)
▨	規制案内板

②北側歩道拡幅施工時 規制図（昼間）

A-A断面



凡 例	
	車線数減少 211
	道路工事中 213(1.6倍)
	徐行 329(1.3倍)
	指定方向外進行禁止 311-F(1.5倍)
	工事標示板
	防護柵
	セーフティコーン
	作業区域警戒灯
	黄色回転灯
	交通誘導員
	補助標識
	補助標示板(電光表示板)
	補助標示板(矢印板)
	規制案内板

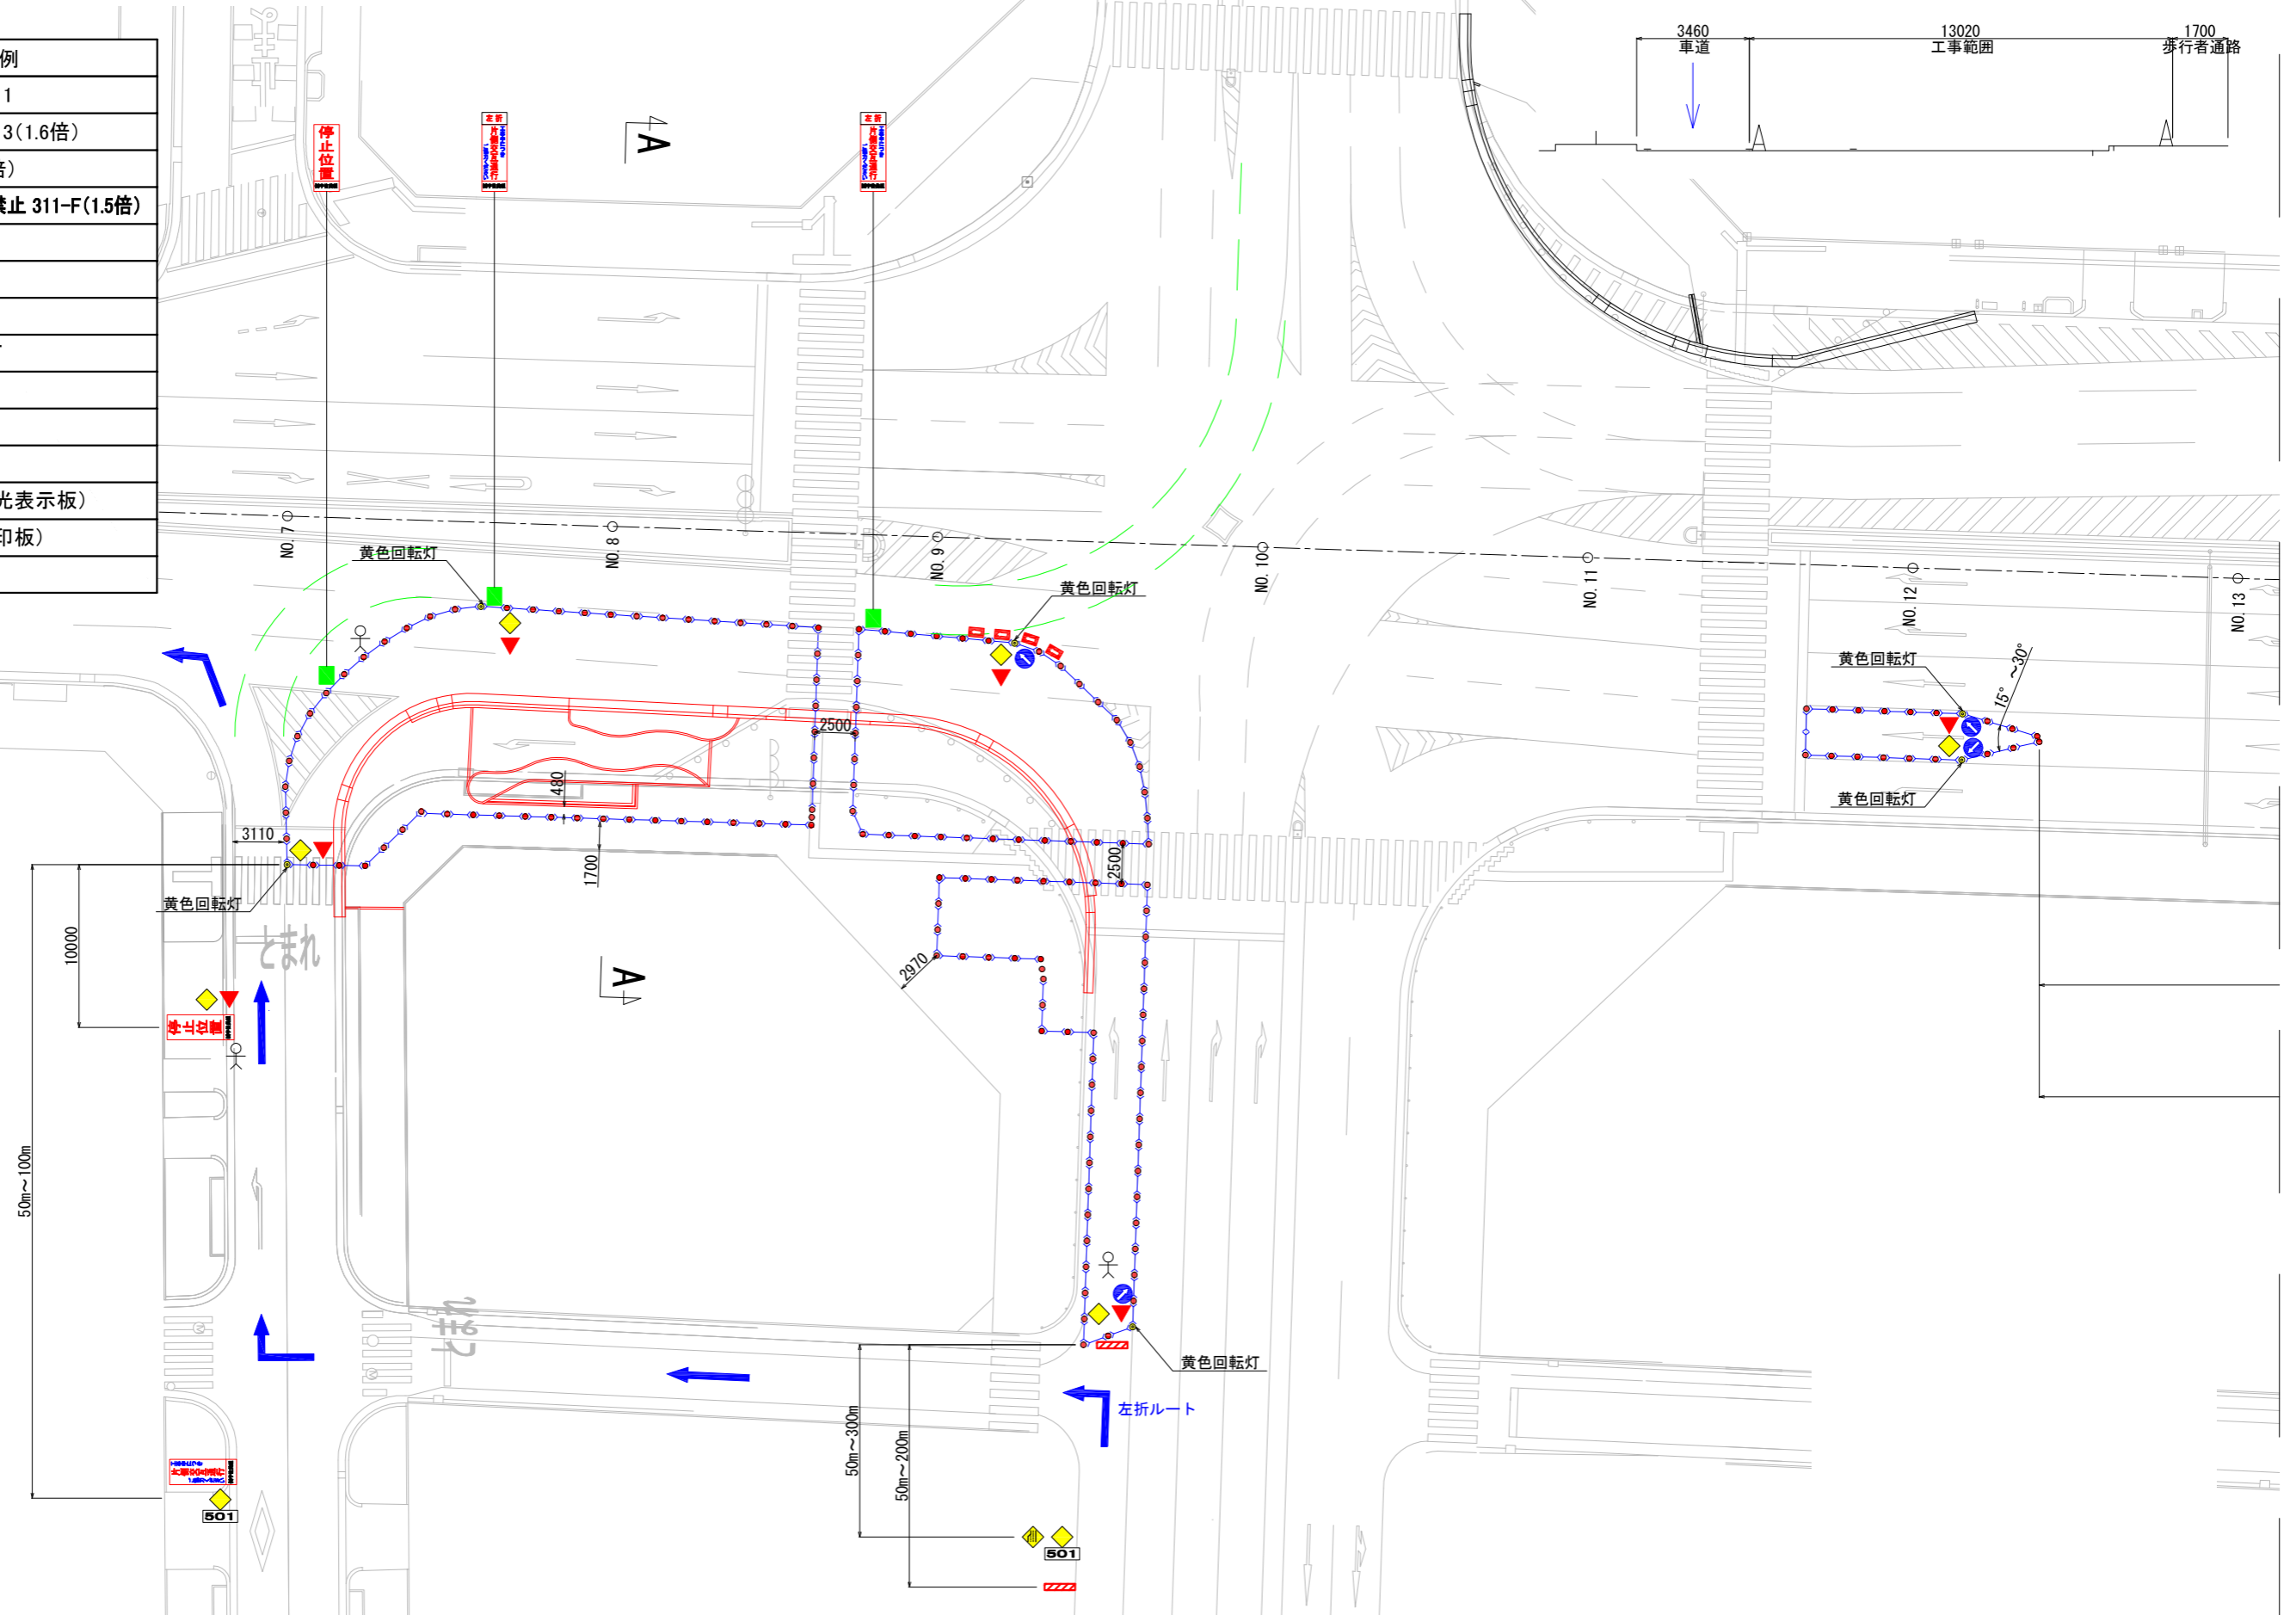


②北側歩道拡幅施工時 規制図（夜間）

凡 例	
	車線数減少 211
	道路工事中 213(1.6倍)
	徐行 329(1.3倍)
	指定方向外進行禁止 311-F(1.5倍)
	工事標示板
	防護柵
	セイフティコーン
	作業区域警戒灯
	黄色回転灯
	交通誘導員
	補助標識
	補助標示板(電光表示板)
	補助標示板(矢印板)
	規制案内板

A-A断面

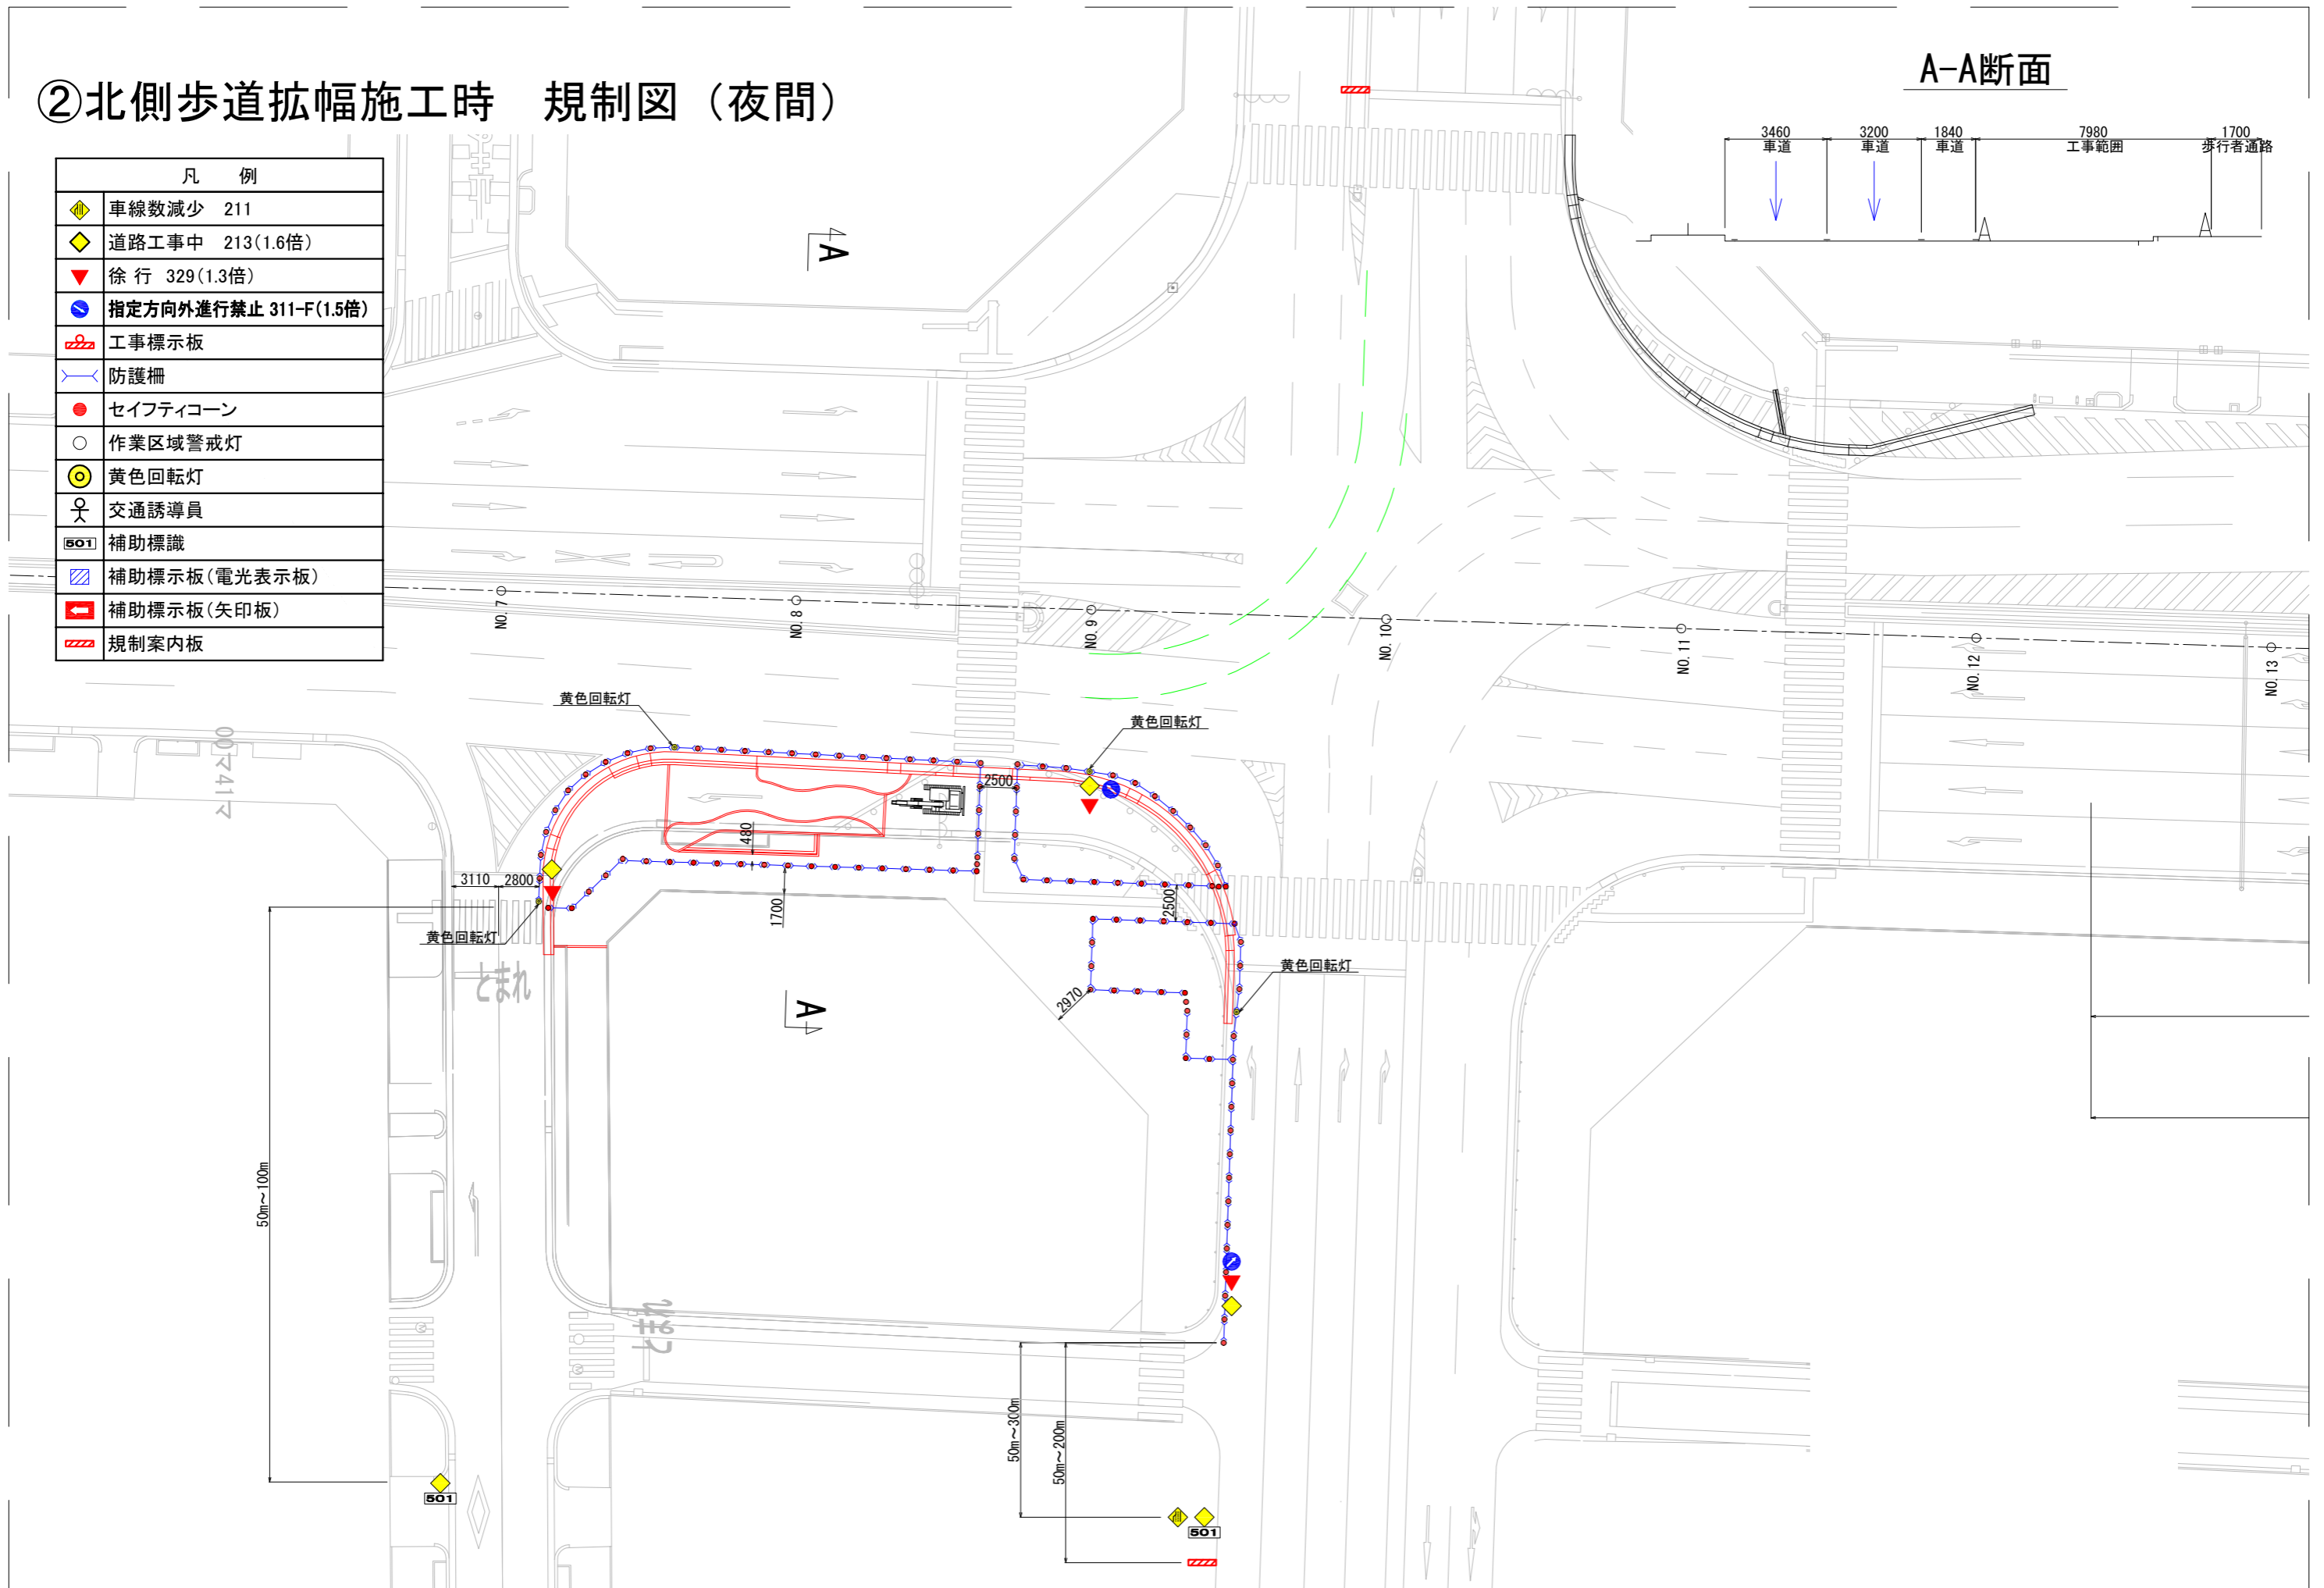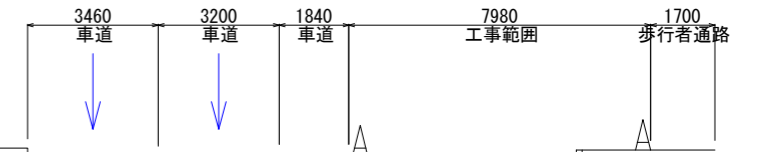


③北側歩道拡幅施工時 規制図（昼・夜間）

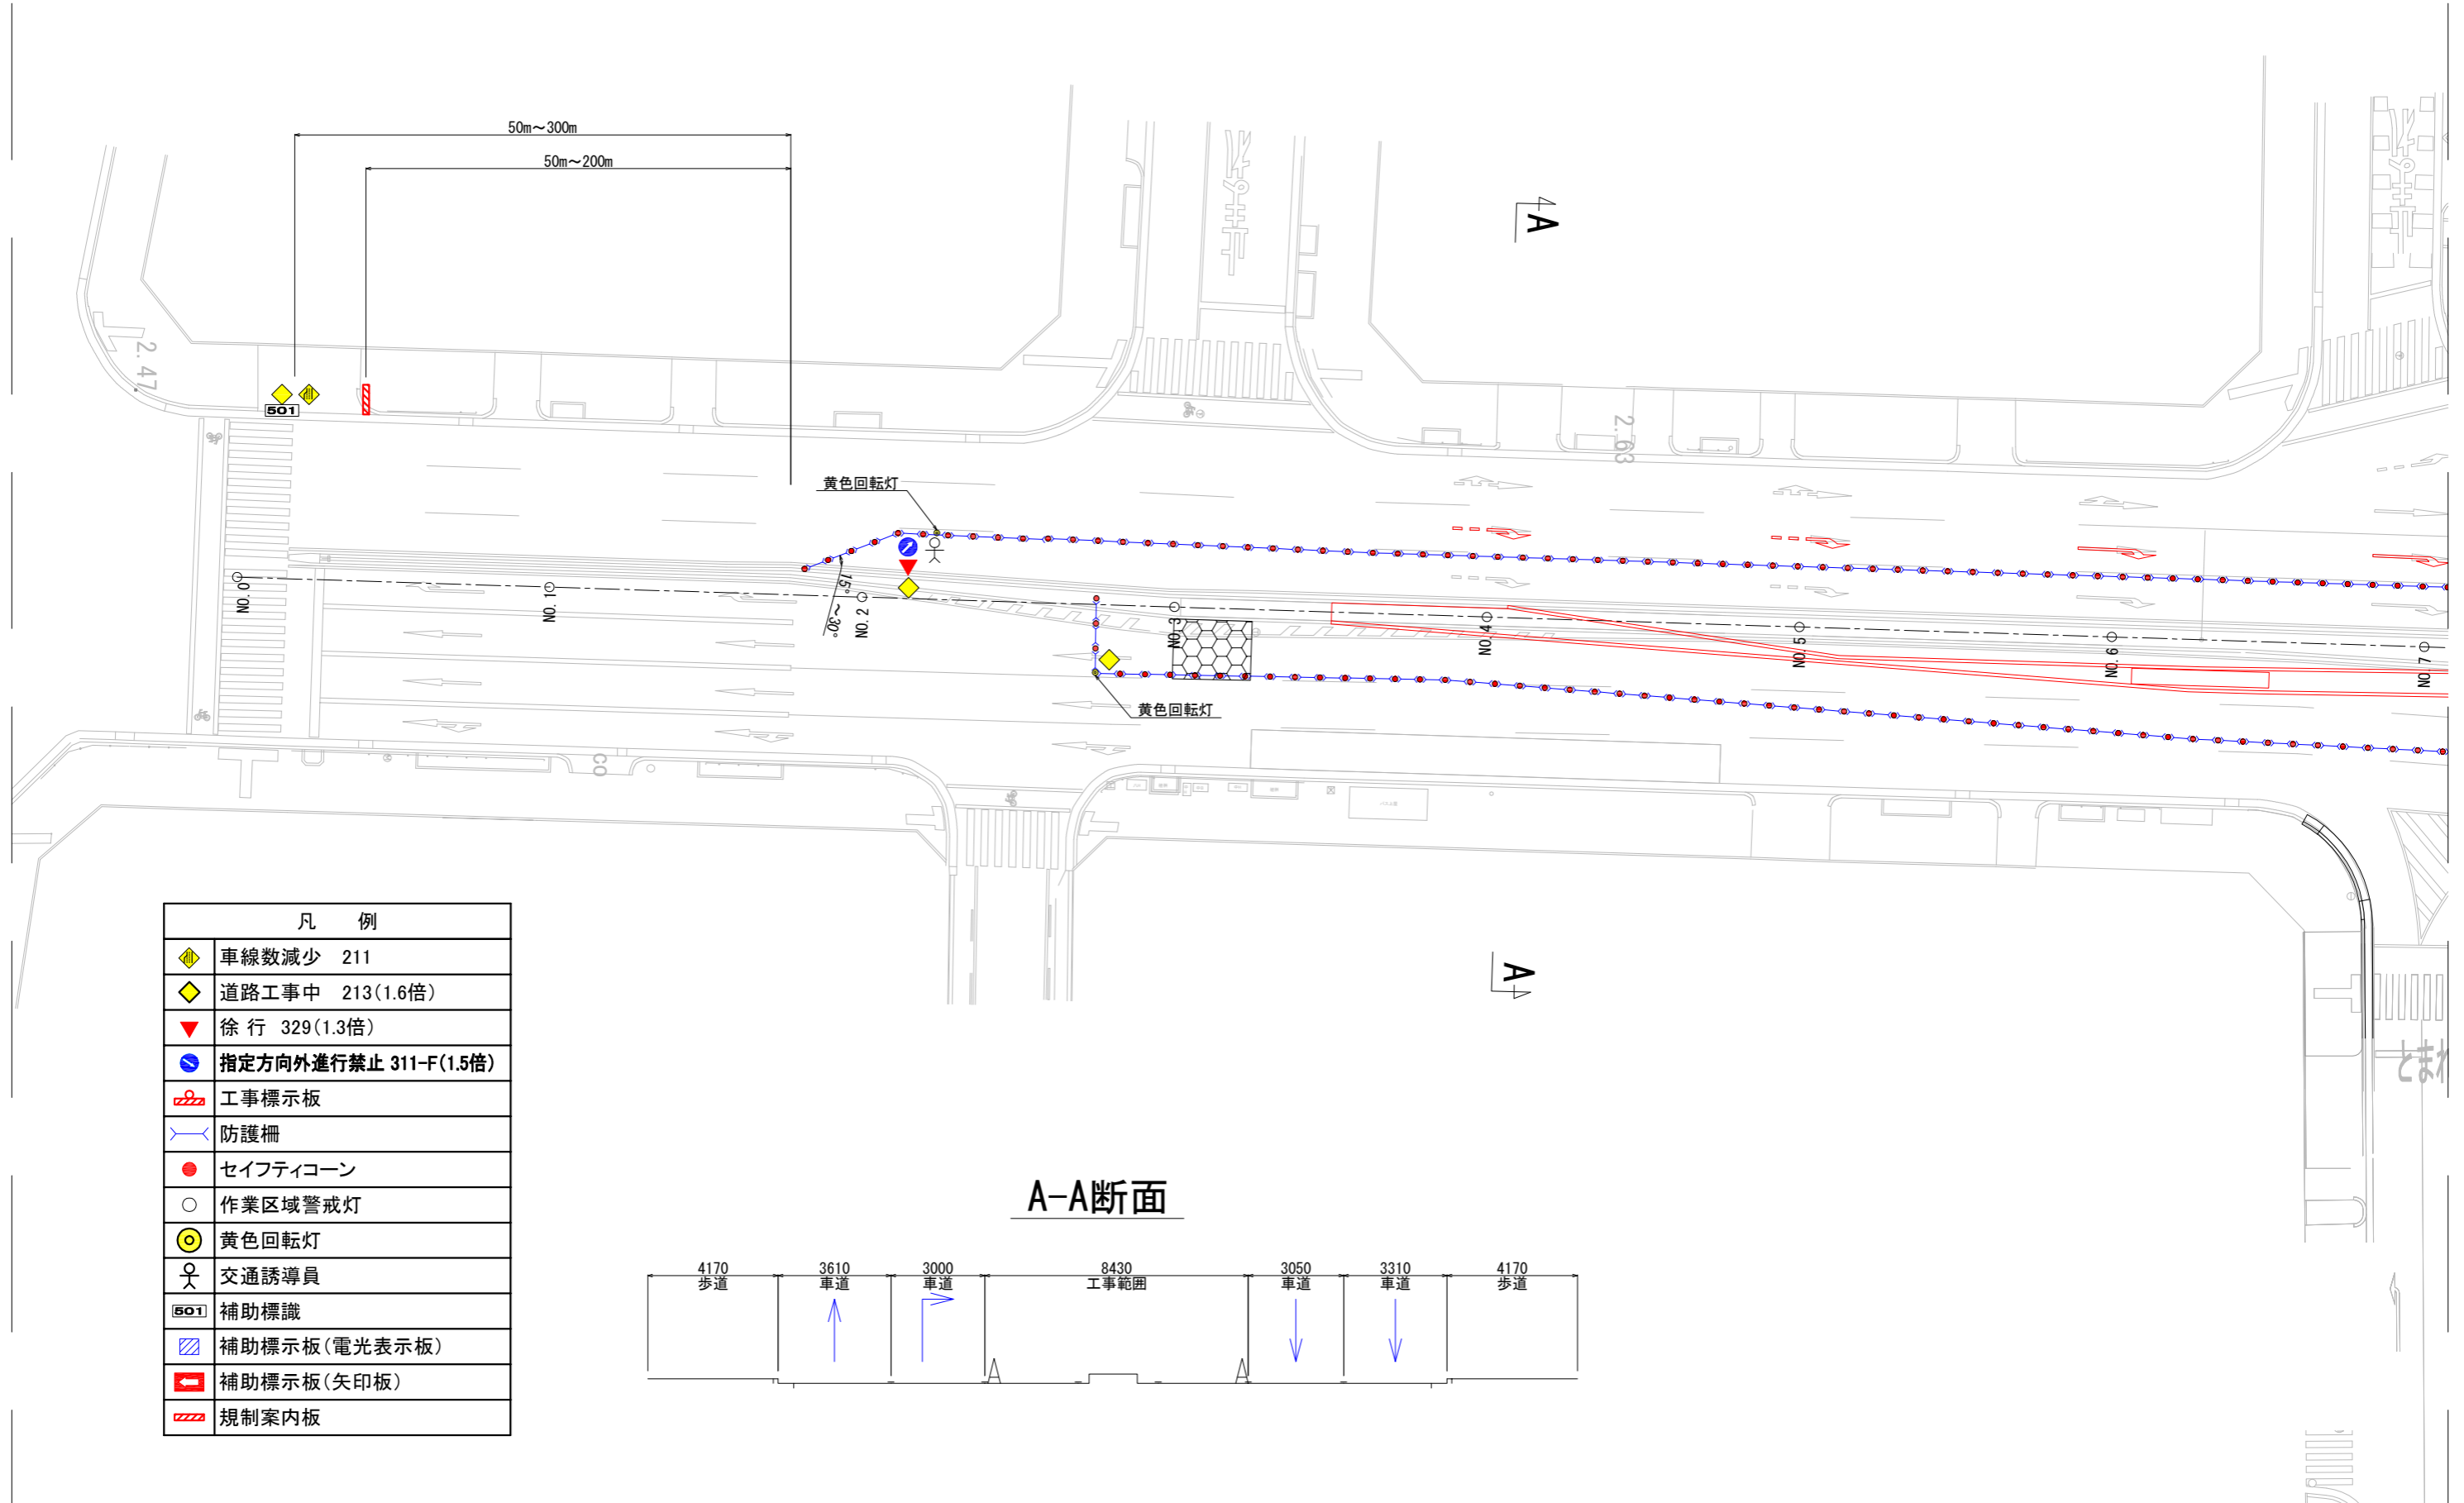



凡 例	
	車線数減少 211
	道路工事中 213(1.6倍)
	徐行 329(1.3倍)
	指定方向外進行禁止 311-F(1.5倍)
	工事標示板
	防護柵
	セーフティコーン
	作業区域警戒灯
	黄色回転灯
	交通誘導員
	補助標識
	補助標示板(電光表示板)
	補助標示板(矢印板)
	規制案内板

A-A断面

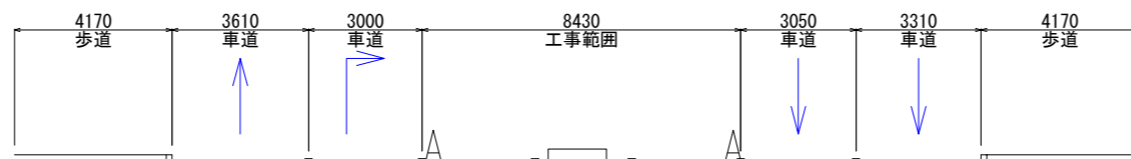

③北側歩道拡幅施工時 規制図（昼・夜間）

B-B断面

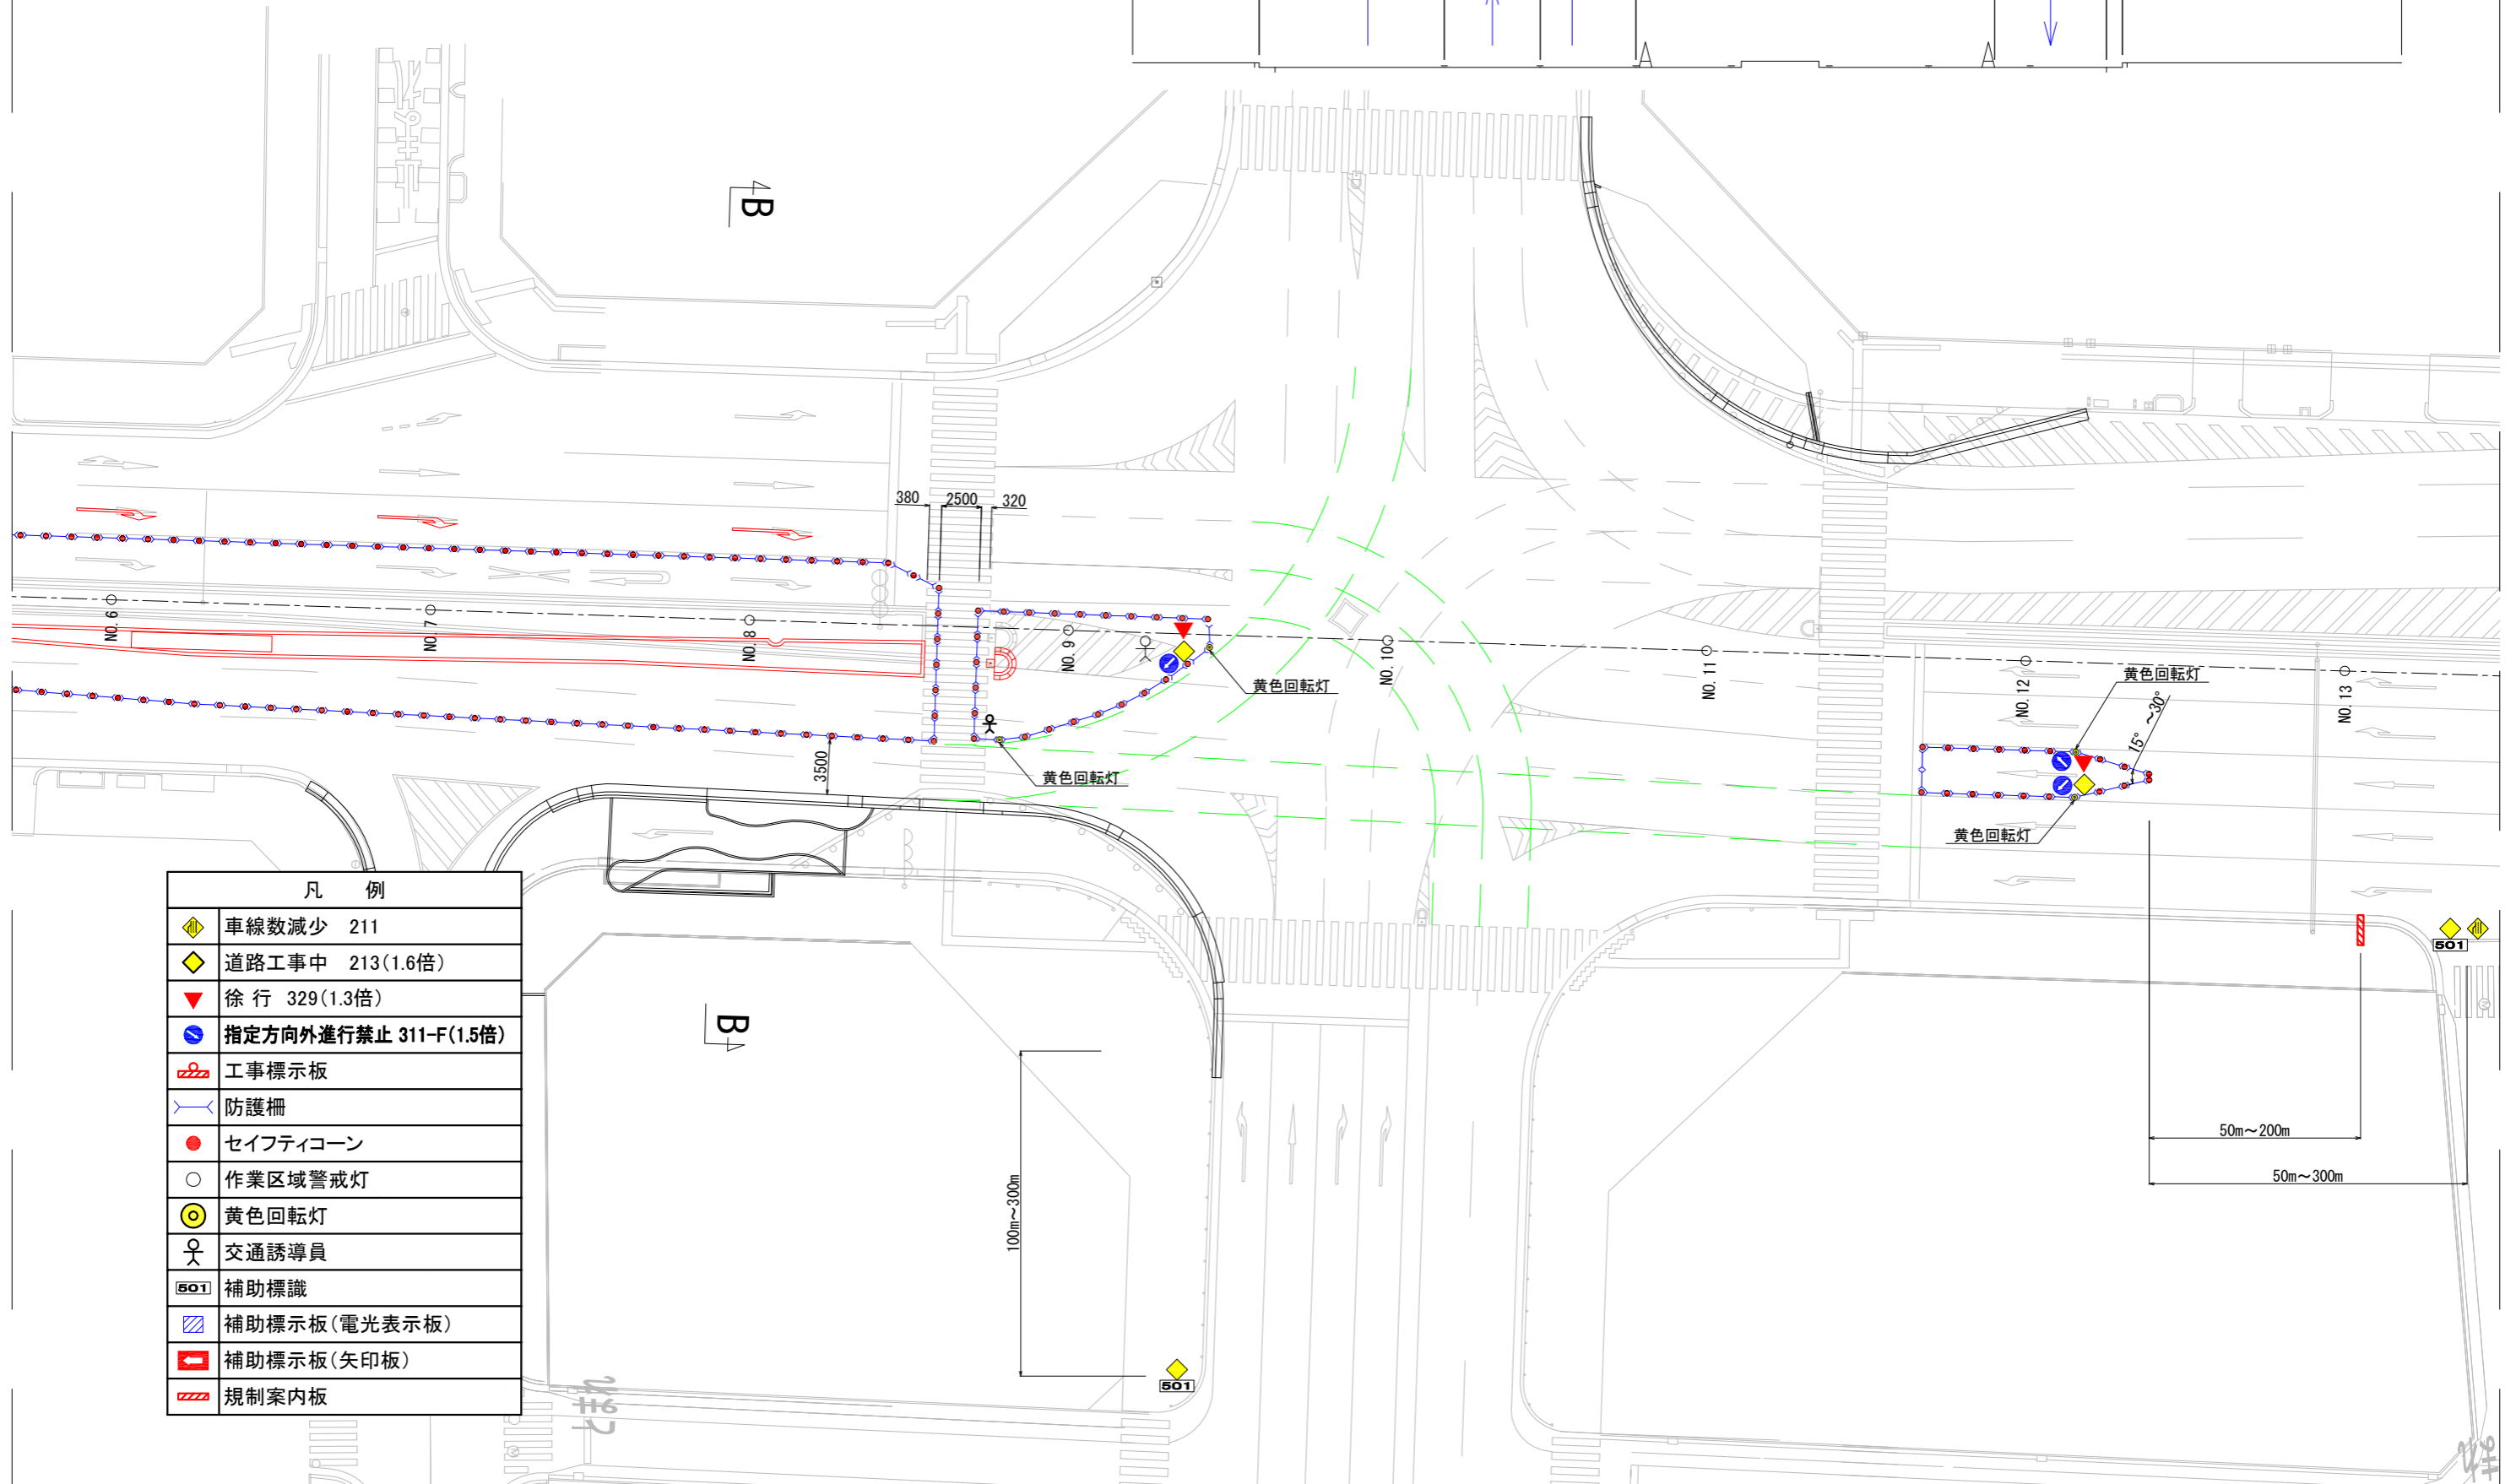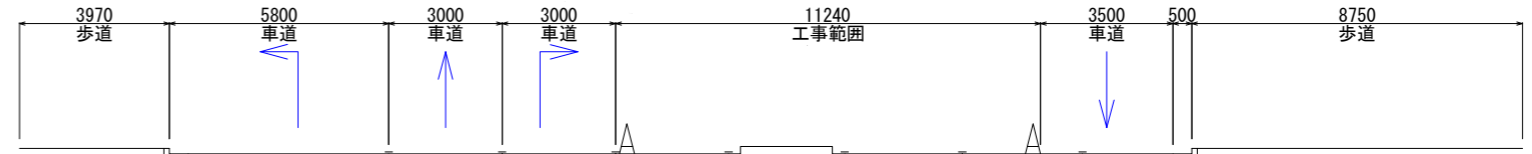

凡 例	
	車線数減少 211
	道路工事中 213(1.6倍)
	徐行 329(1.3倍)
	指定方向外進行禁止 311-F(1.5倍)
	工事標示板
	防護柵
	セーフティコーン
	作業区域警戒灯
	黄色回転灯
	交通誘導員
	補助標識
	補助標示板(電光表示板)
	補助標示板(矢印板)
	規制案内板