

見積仕様書

一般社団法人 愛知県トラック協会が発注する事業について、下記の仕様に基づき、見積りを作成すること。

記

1. 件 名 : 中部トラック総合研修センター
長期改修工事【研修コース】
2. 場 所 : 中部トラック総合研修センター 研修コース
3. 業 務 内 容 : 別添「研修コース改修工事」のとおり
①歩車道境界ブロックの取替えならびに補強、修繕
4. 実 施 期 間 : 令和 7 年 10 月 1 日 ～ 令和 8 年 2 月 27 日まで
5. 支 払 等 : 請求書受領後、指定の金融機関口座へ振込とする。
6. そ の 他 : 内容に変更が生じる場合は、事前に協議を行うものとする。
見積書の宛名は「一般社団法人愛知県トラック協会」とする。

中部トラック総合研修センター 研修コース改修工事について

① 歩車道境界ブロックの取替え、修繕 ※P.2-3 参照

- 【現状】
- ・コース内のS字、クランク等の出入口部分の縁石（歩車道境界ブロック）が割れ崩れている。
 - ・また、大型車両の乗り上げ等により境界ブロックにズレが生じている。
 - ・方向変換コース内の縁石が割れ崩れている。



【主な修繕内容】



- ・張コンクリート施工、撤去 別添①②③箇所 ※縁石から200mm（地上フラット） ※P.2 参照
- ・歩車道境界線ブロック（教習用縁石）施工・撤去・復旧/ 個数0.6m × 57個、コンクリ補修（撤去復旧 0.3㎡）
- ・施工方法については、①の縁石については、出口部の高さを150mmから100mmに切り下げていく。 ※P.2 参照

【入札条件】


- A: 公安委員会が定めた基準のコース設計となっているため、過去に指定教習所コースの施工実績があること。
- B: 施工後のメンテナンス、アフターフォローに迅速に対応できること。

■縁石・張コンクリート


①縁石後部に張りコンクリートを施工しズレの防止並びに縁石の強度を上げる。

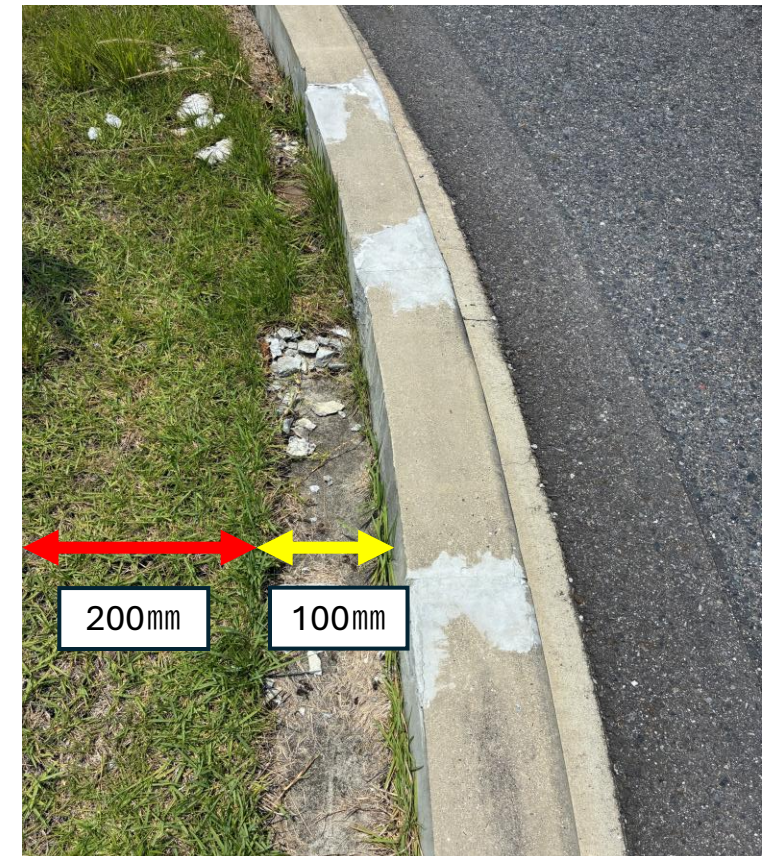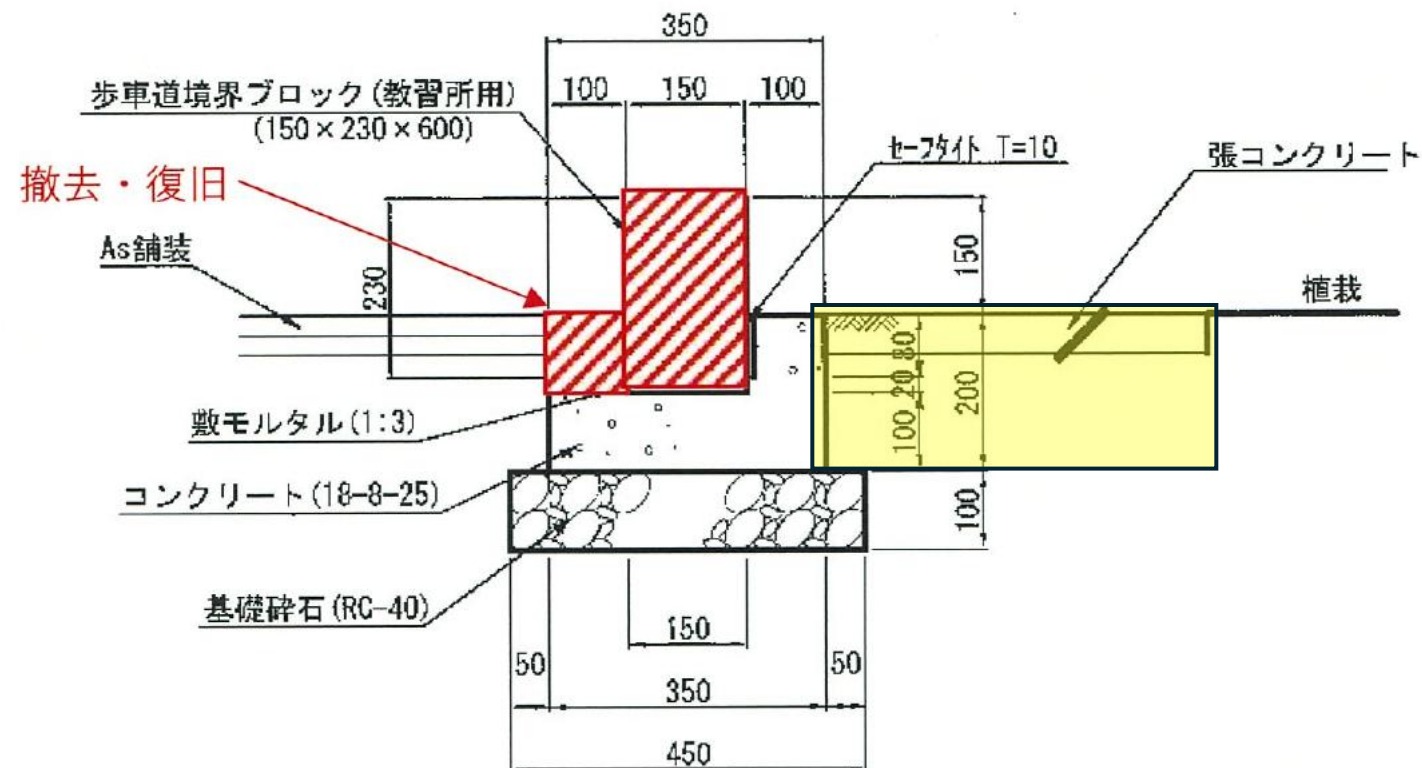

②縁石については、出口付近に向かって高さを切り下げる (150mm→100mm) ※①のみ

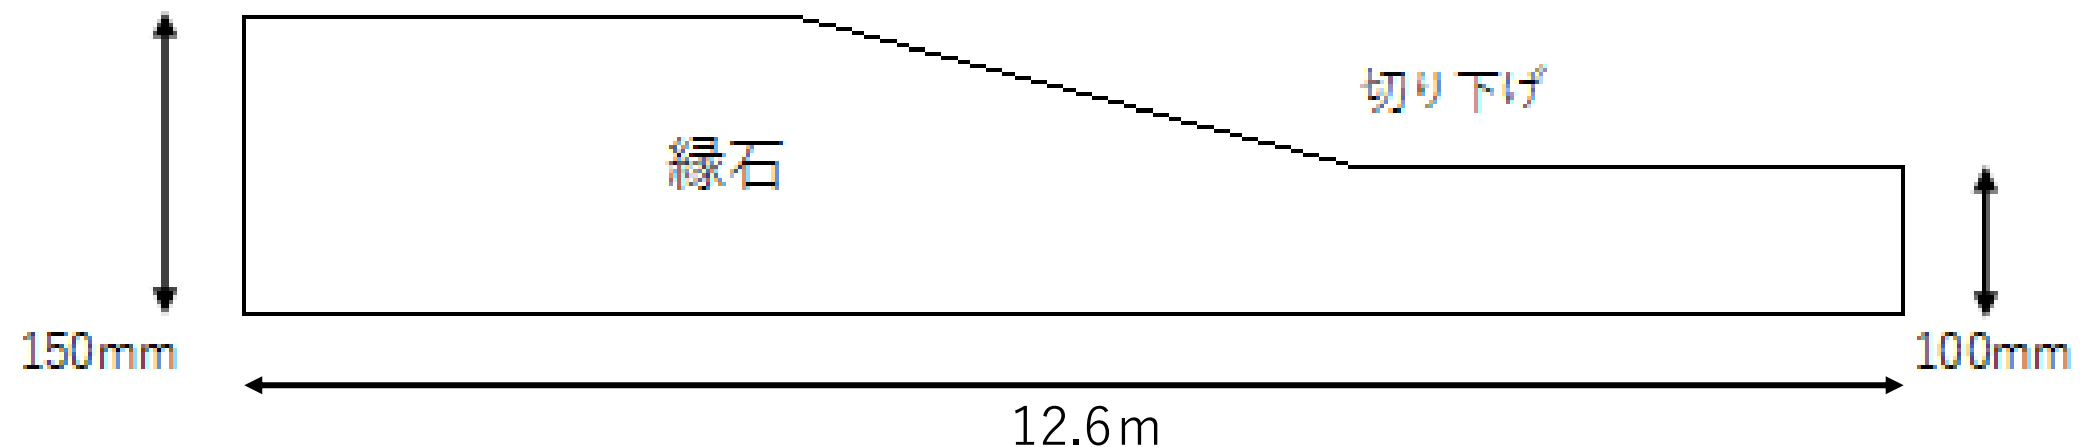

■歩車道境界ブロックの取替え、修繕位置図

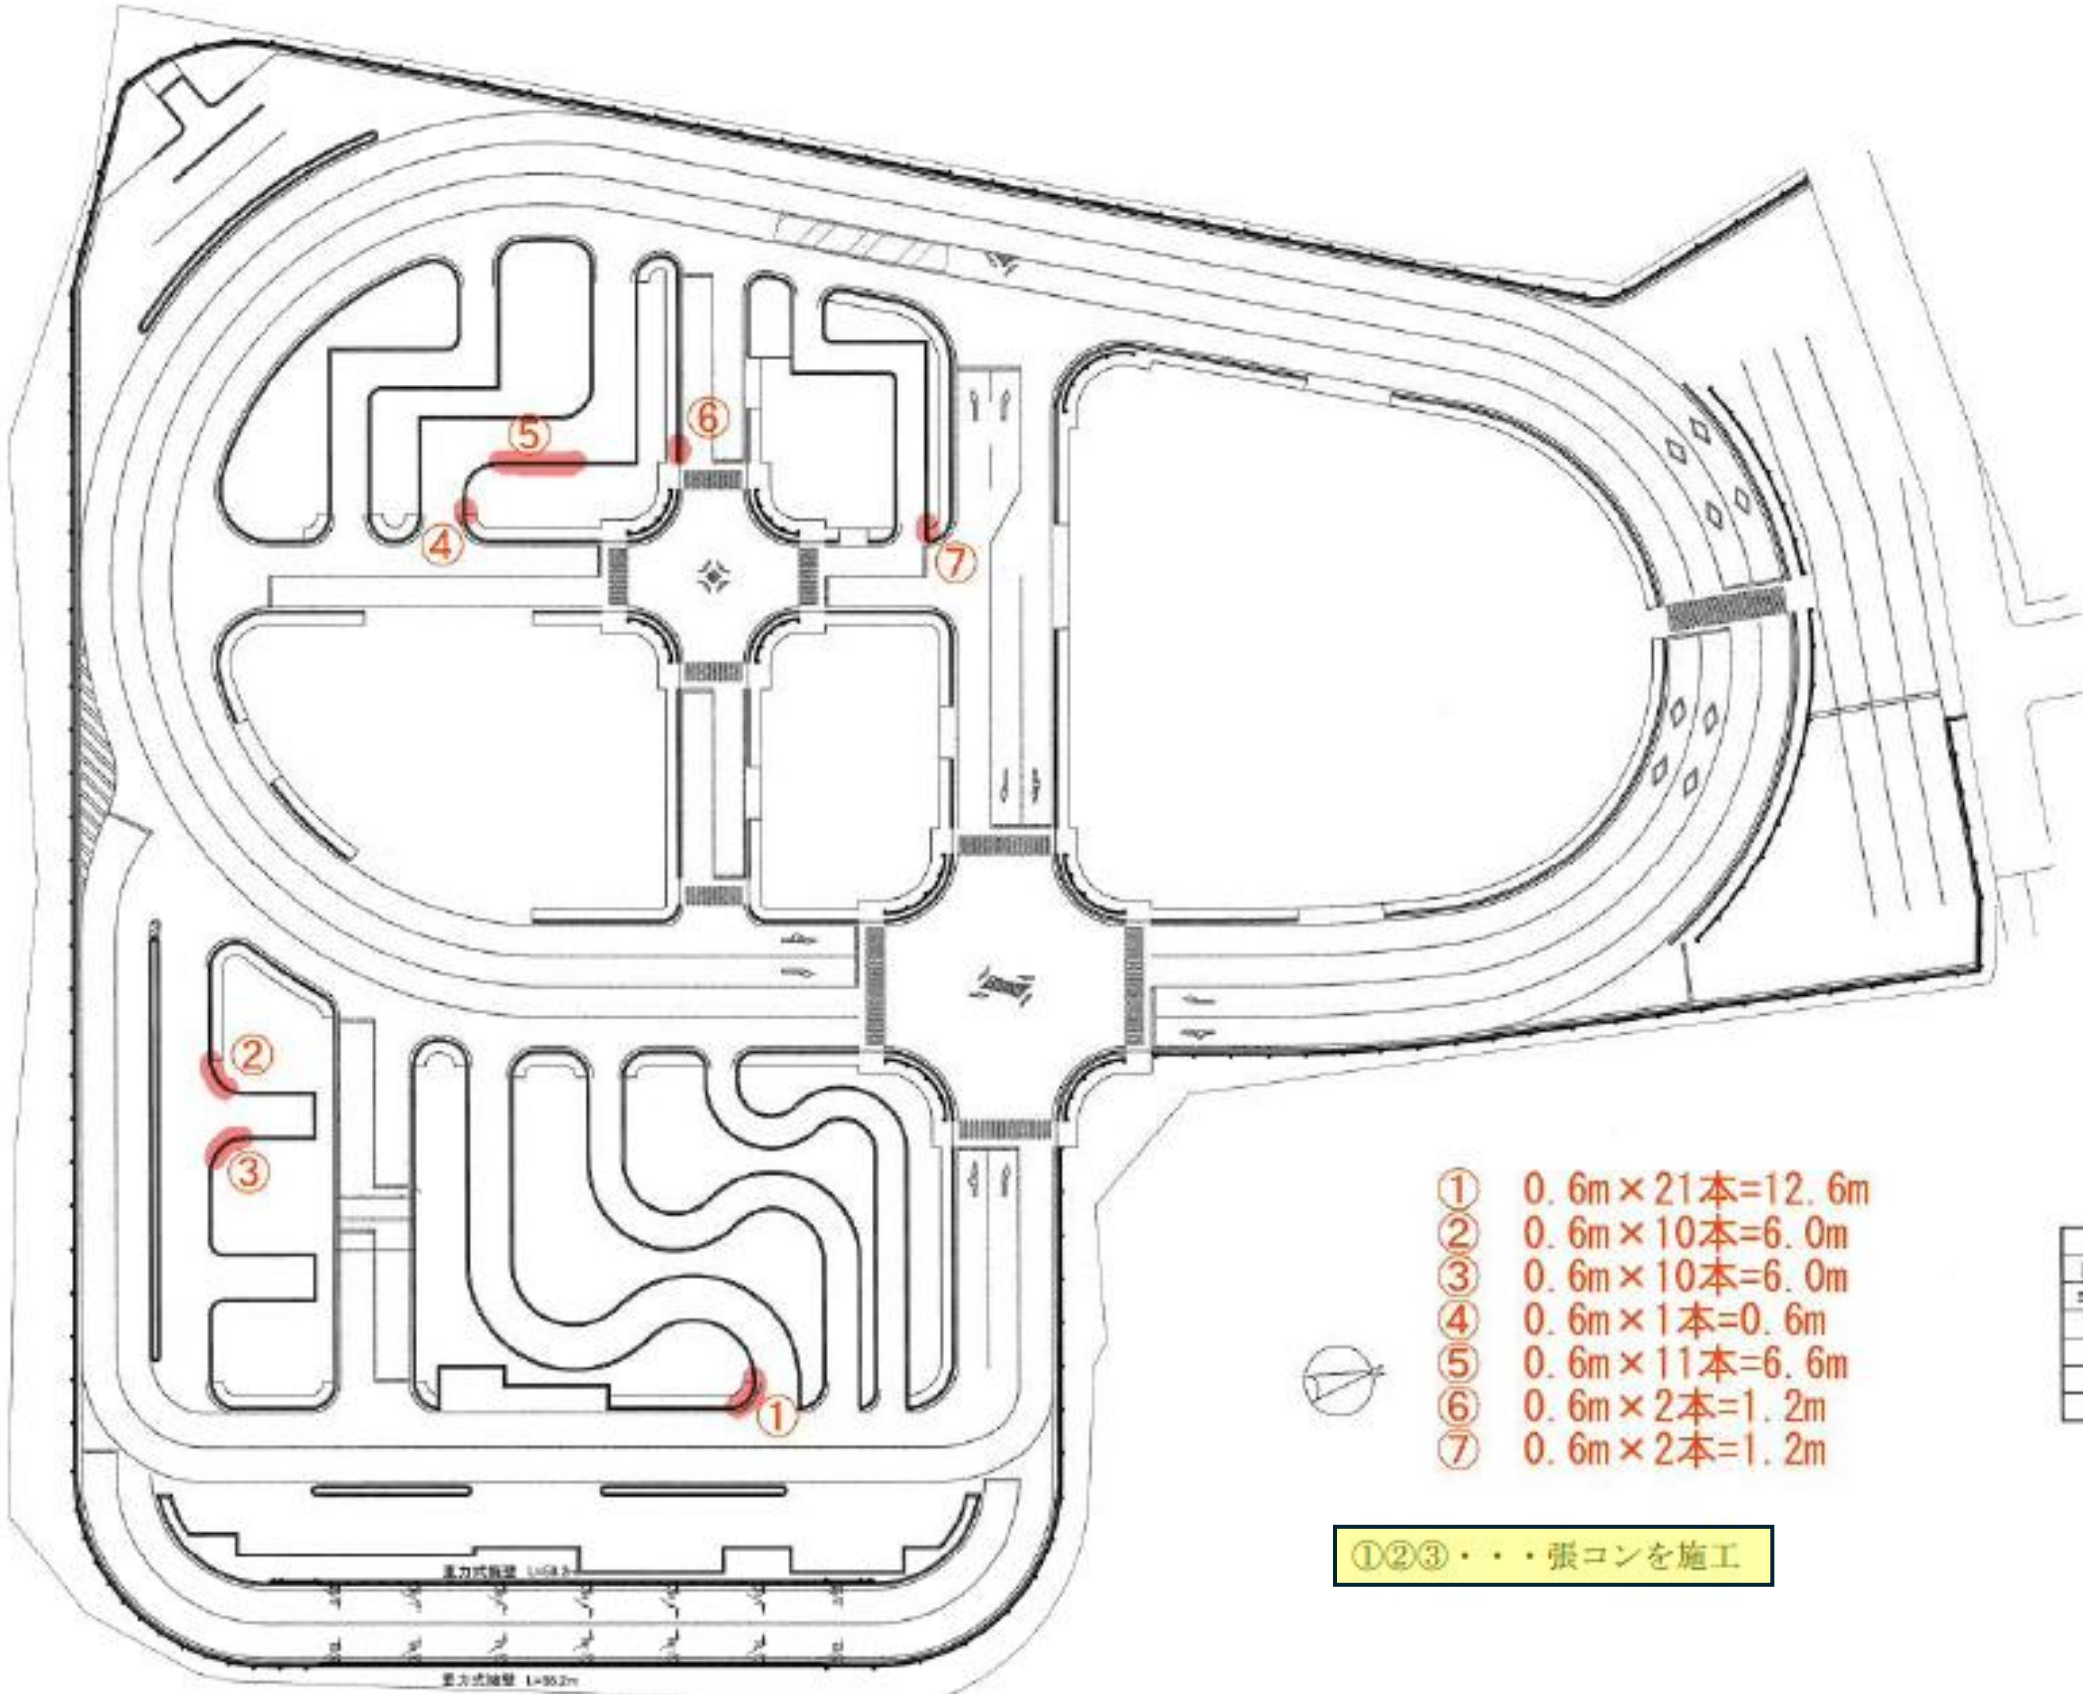

- ① 0.6m×21本=12.6m
- ② 0.6m×10本=6.0m
- ③ 0.6m×10本=6.0m
- ④ 0.6m×1本=0.6m
- ⑤ 0.6m×11本=6.6m
- ⑥ 0.6m×2本=1.2m
- ⑦ 0.6m×2本=1.2m



①②③・・・張コンを施工

凡 例	
記 号	名 称
	重力式擁壁